



N

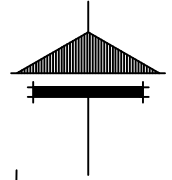

RUA ERVELINO GUERINO FELIPE GONSALES

15,00

RUA ERVELINO GUERINO FELIPE GONSALES

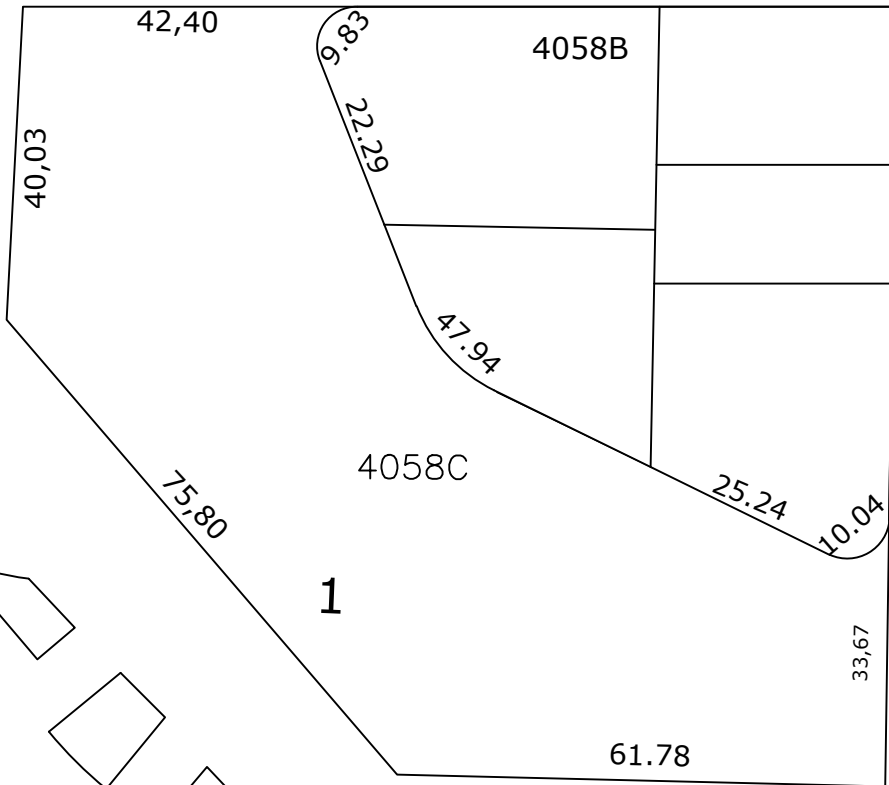

RUA VICENTE COSTA DO NASCIMENTO

Prefeitura Municipal de
Chapecó

Projeto: Loteamento Distrito Industrial Flavio Baldissera

Obra: Bairro Industrial

Referente: Quadra 4058-C

Escala: 1/1000

Data: 2021

Desenho: Danielle

Revisão: ---

Nº Projeto: ---

Unica