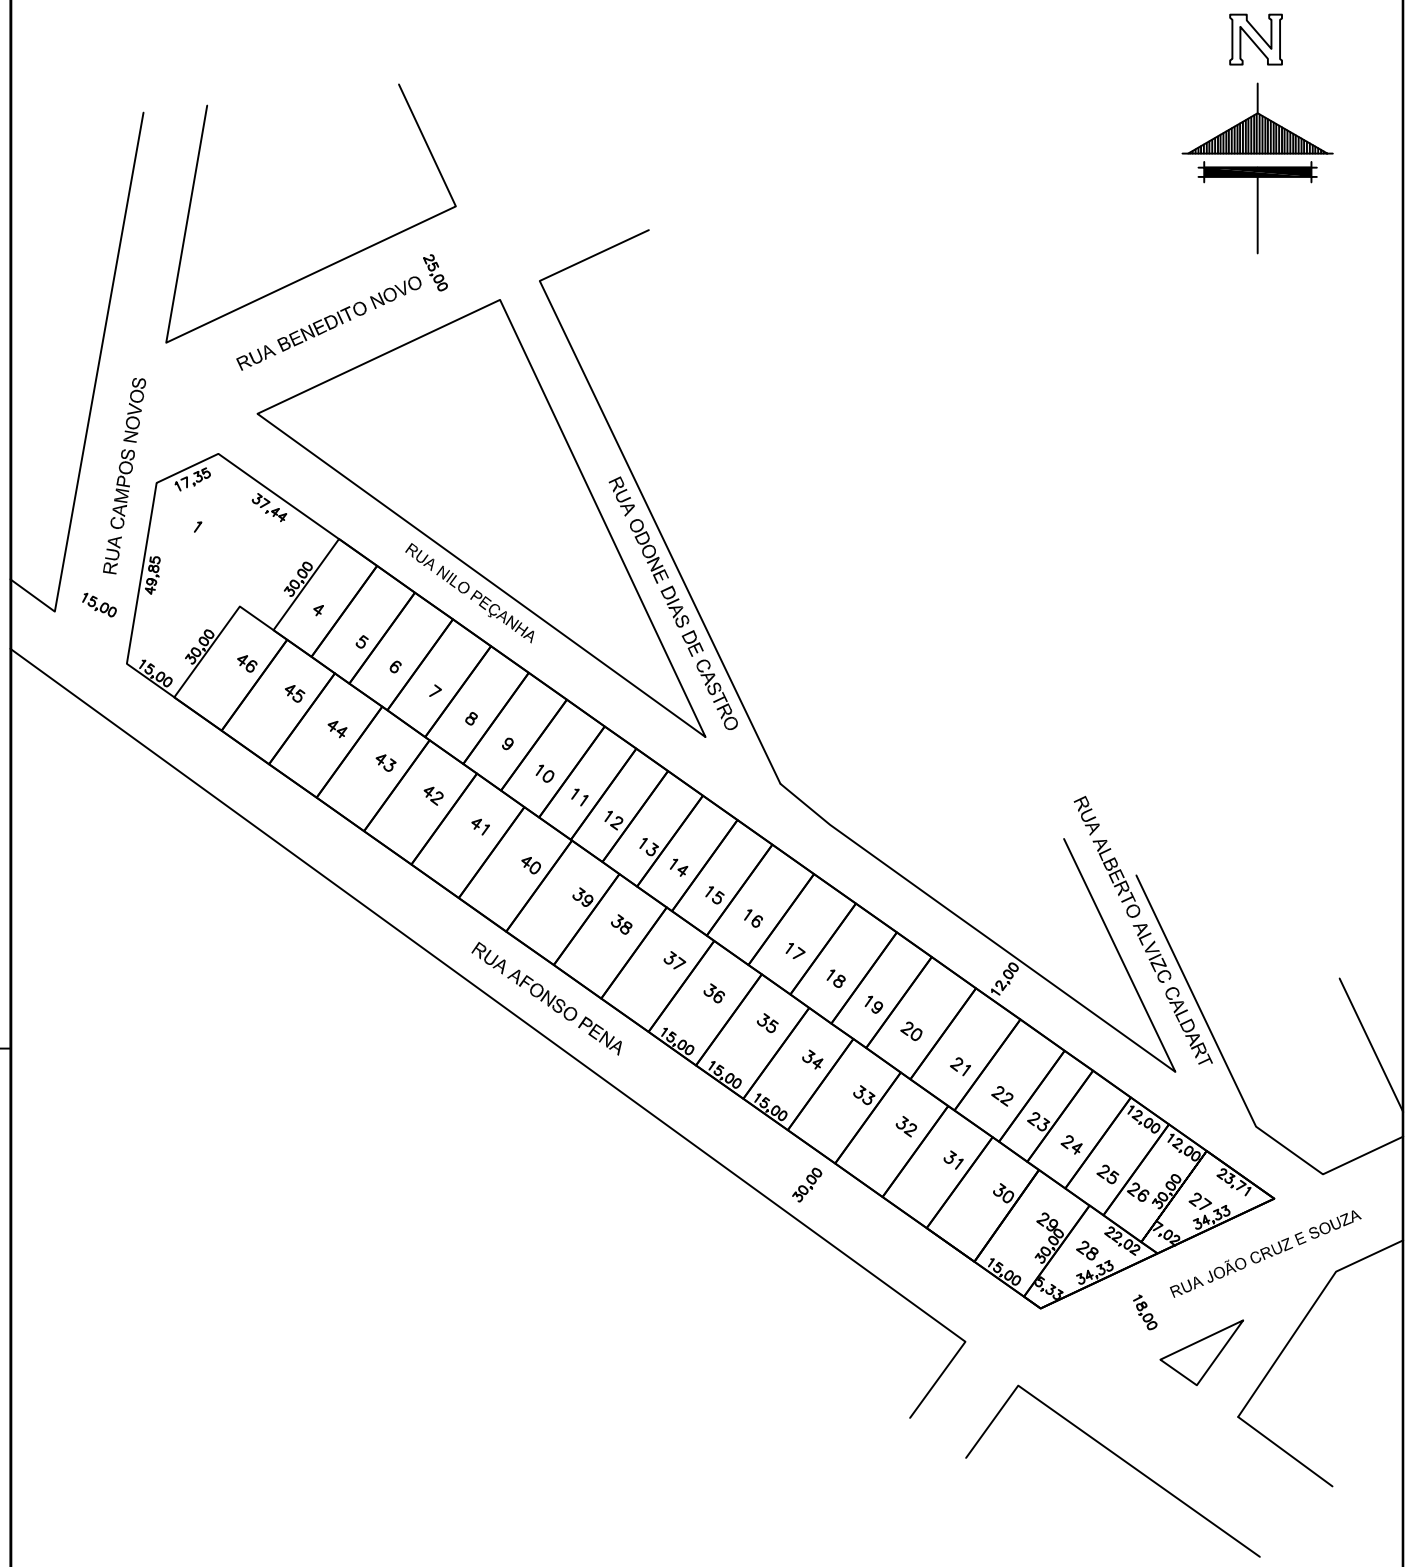

Prefeitura Municipal de

Chapecó

Projeto	Loteamento Wagner
Obra:	Bairro Cristo Rei
Referente:	Quadra 4063

Escala:	Data:	Desenho:	Revisão:	Nº Projeto:	
1/2000	2014	MARIZETE	---	---	Unica