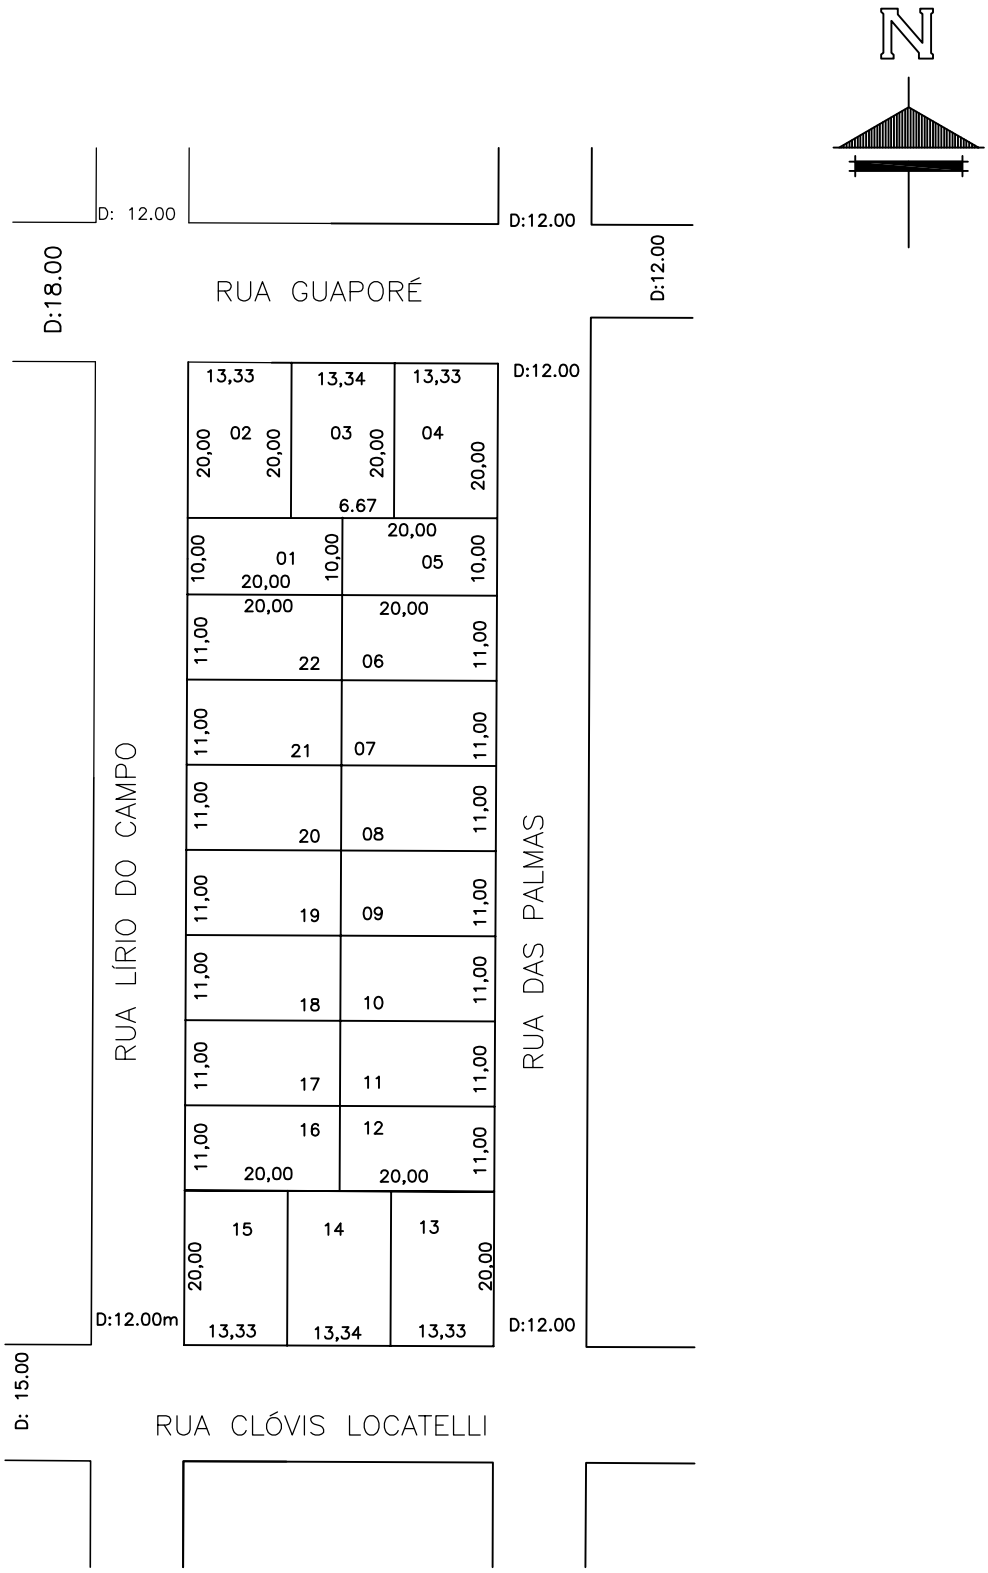

Prefeitura Municipal de

Chapecó

Projeto	Loteamento Mirante do Sol/ Carolina
Obra:	Bairro Paraíso
Referente:	Quadra 4082

Escala:	Data:	Desenho:	Revisão:	Nº Projeto:	
1/1000	2014	MARIZETE	---	---	Unica