



N

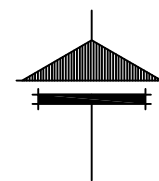

15.00

25.00

RUA 7 DE SETEMBRO

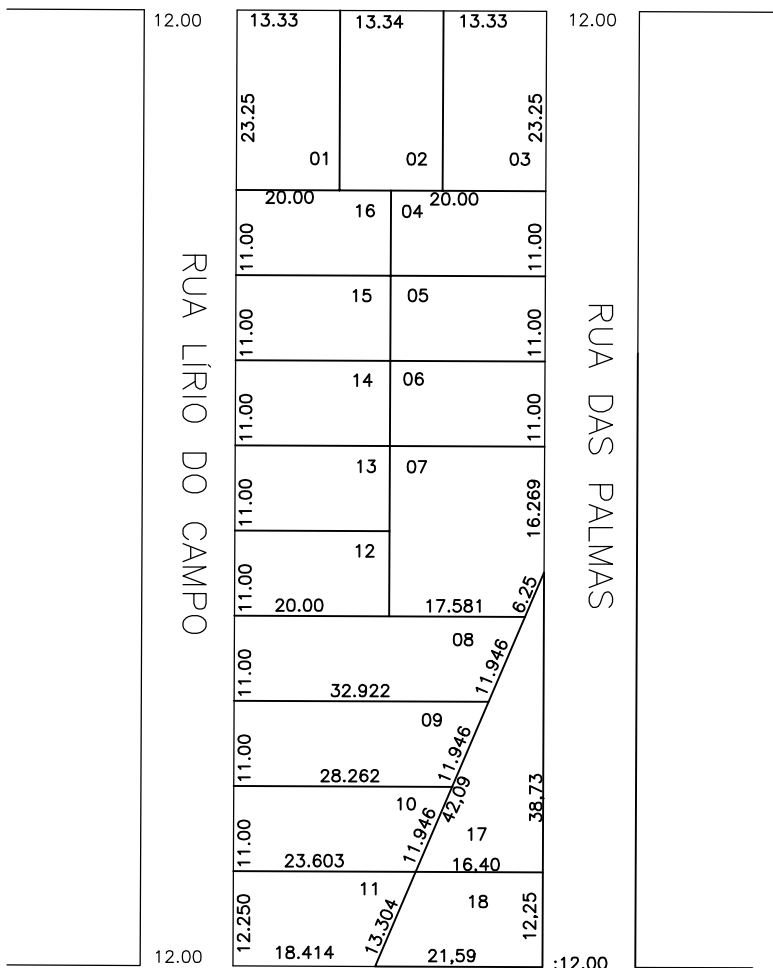

18.00

RUA GUAPORÉ

12.00

D:12.00

**Prefeitura Municipal de
Chapecó**

Projeto: Loteamento Mirante do Sol/ Carolina

Obra: Bairro Paraíso

Referente: Quadra 4085

Escala: 1/1000

Data: 2014

Desenho: MARIZETE

Revisão: ---

Nº Projeto: ---

Unica