


RUA PASCHOAL CORTELLINI

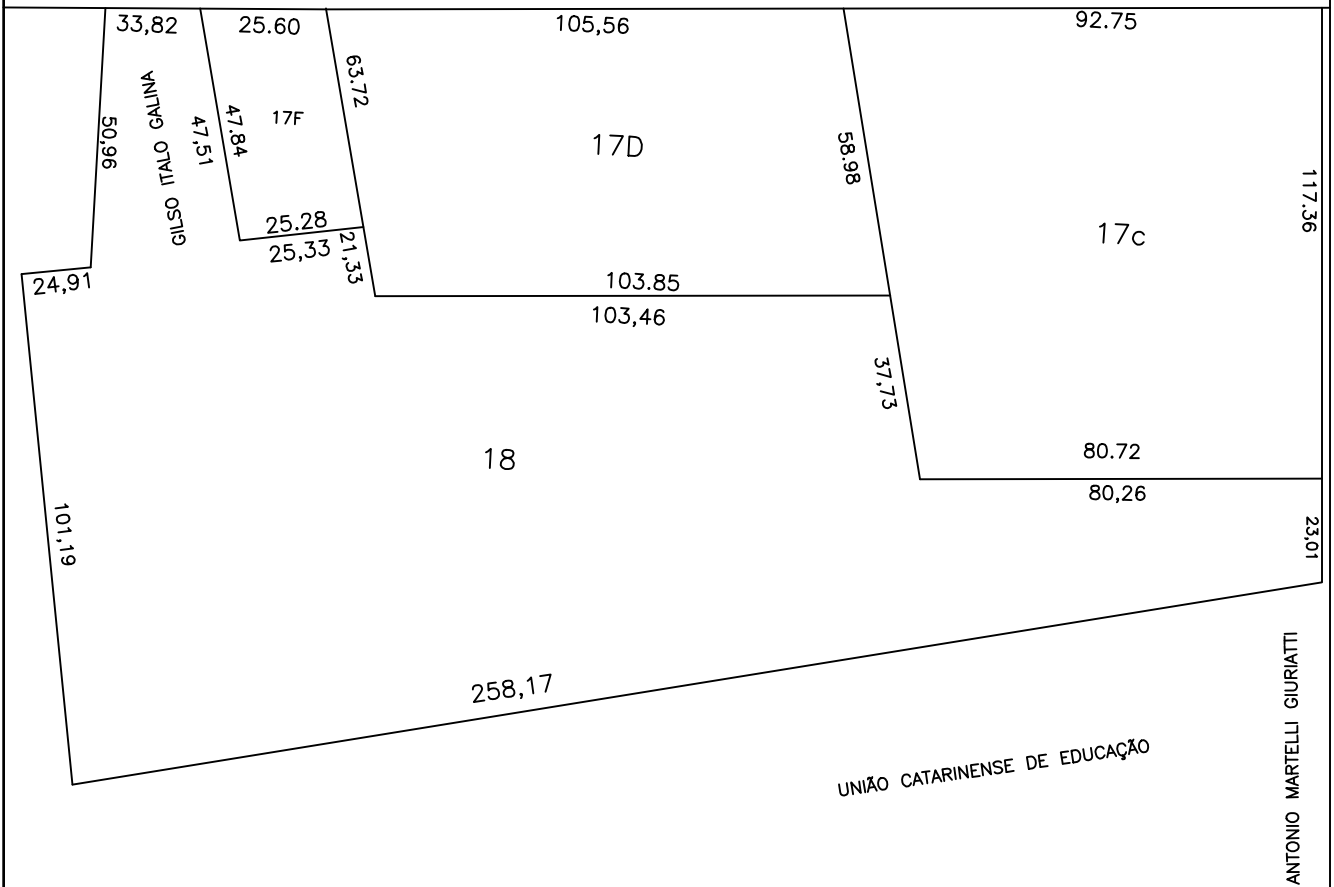

**Prefeitura Municipal de  
Chapecó**

Lotiamento: Loteamento Cidade de Chapecó

Obra: Bairro Palmital

Referente: Quadra 4128

Escala: 1/1500

Data: 2022

Desenho: MARIELI

Revisão: ---

Nº Projeto: ---

Única