
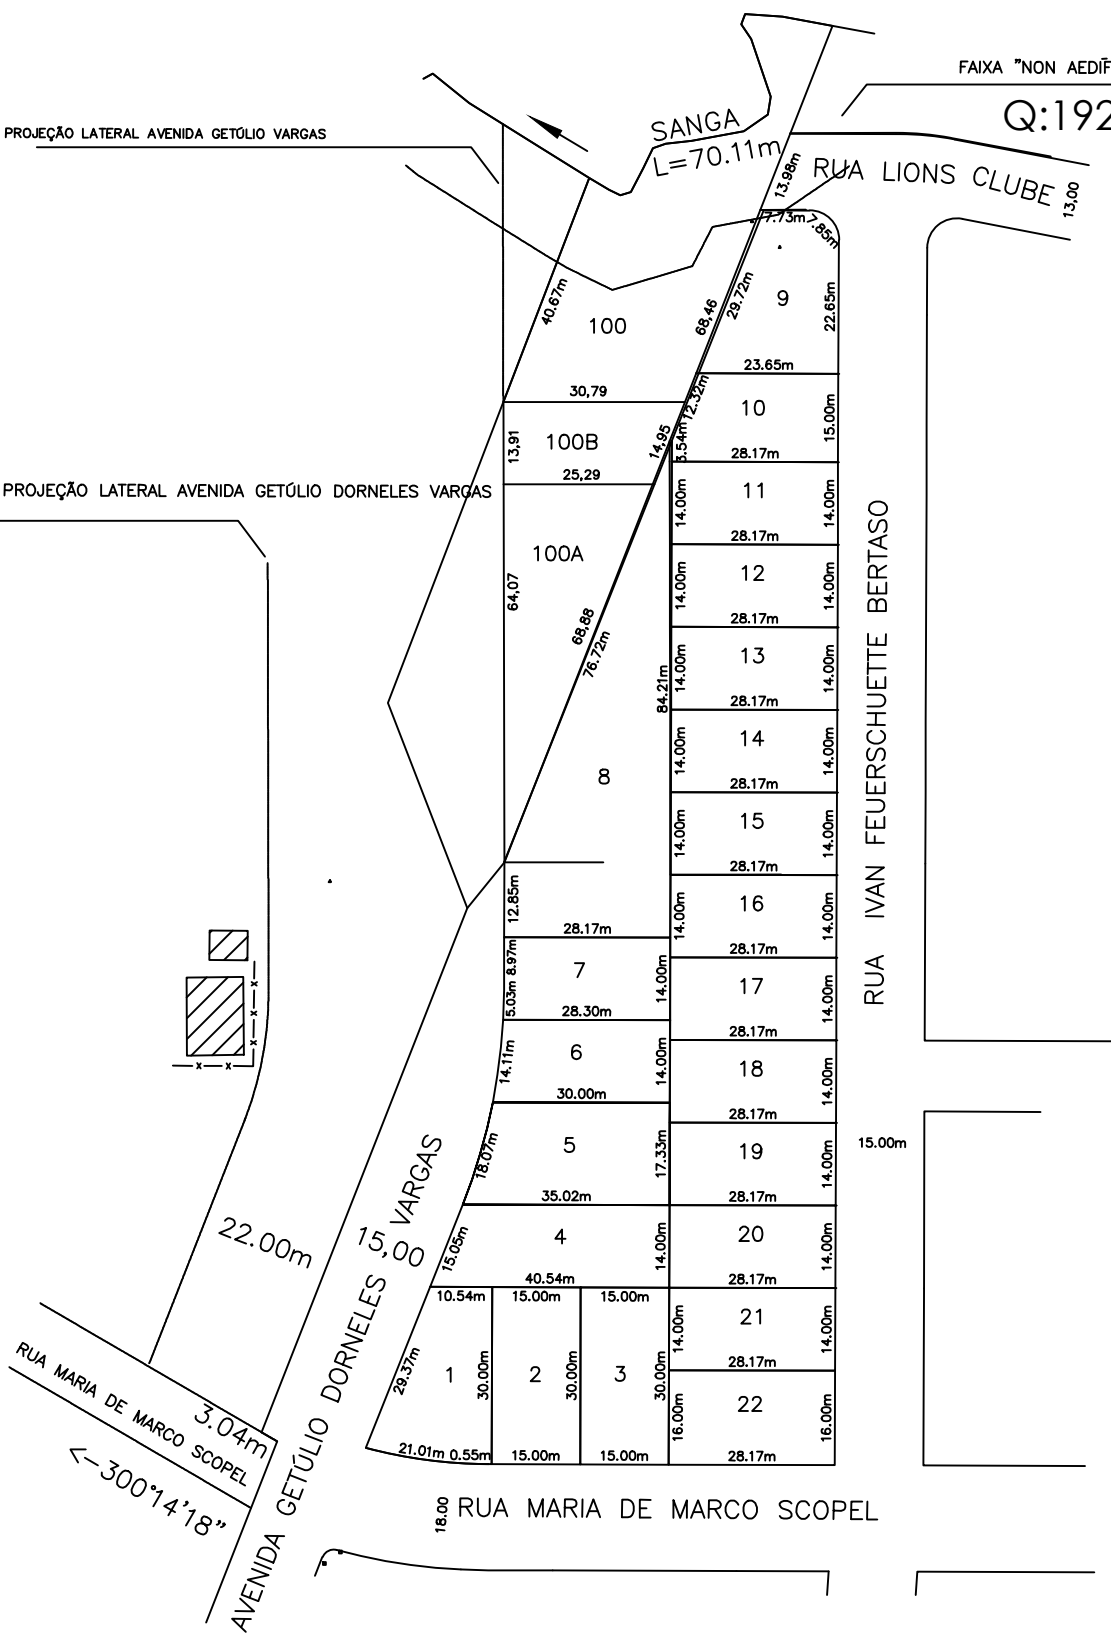


FAIXA "NON AEDIFICANDI" 15.00m

Q:1924

PROJEÇÃO LATERAL AVENIDA GETÚLIO VARGAS

PROJEÇÃO LATERAL AVENIDA GETÚLIO DORNELES VARGAS

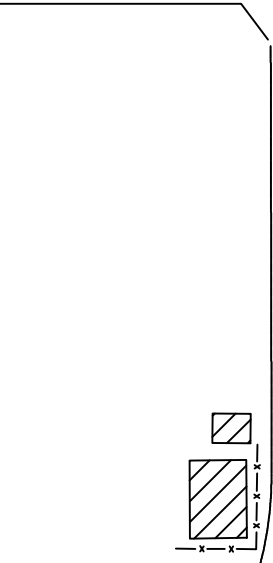

**Prefeitura Municipal de**  
**Chapecó**

Loteamento		Loteamento Lodovico Silvestre			
Obra:		Bairro Seminário			
Referente:		Quadra 4206			
Escala:	Data:	Desenho:	Revisão:	Nº Projeto:	Única
1/1250	2023	Maria	---	---	