




FAXINAL DOS ROSAS

LAJEADO SÃO JOSÉ

MATRÍCULA 50.512

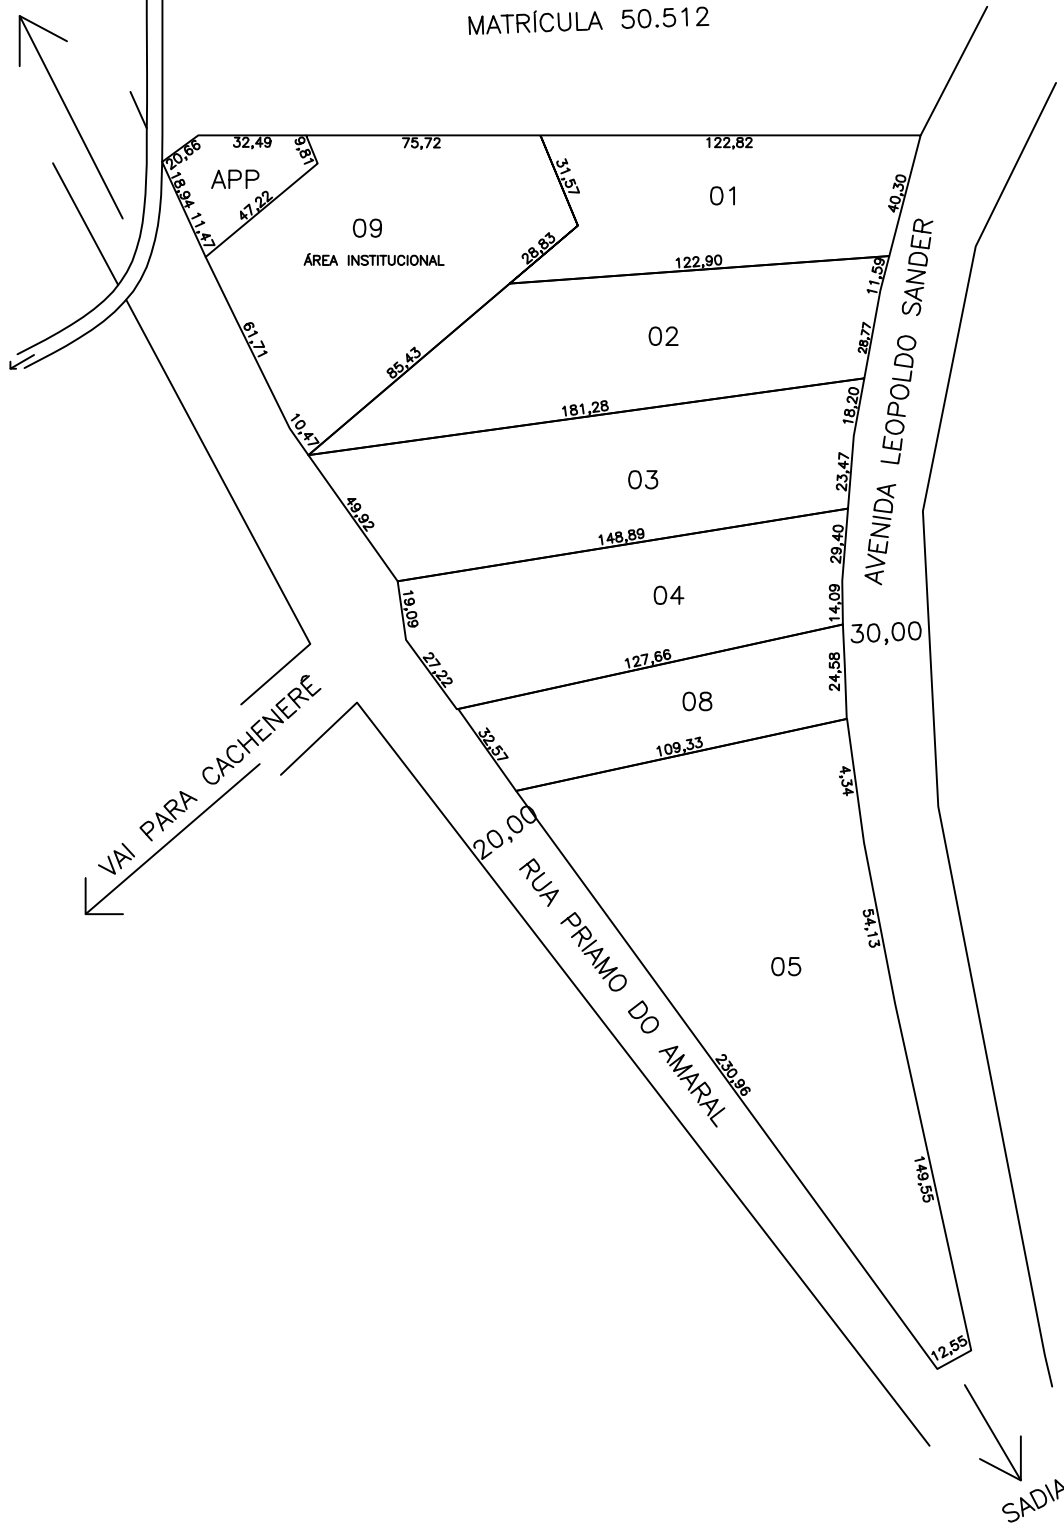

Prefeitura Municipal de
Chapecó

Projeto: Loteamento Barragem

Obra: Bairro Engenho Braun

Referente: Quadra 4232

Escala: 1/1000

Data: 2014

Desenho: MARIZETE

Revisão: ---

Nº Projeto: ---

Unica