


BR 282

35.00 23.00  
FAIXA DE DOMÍNIO DA RODOVIA

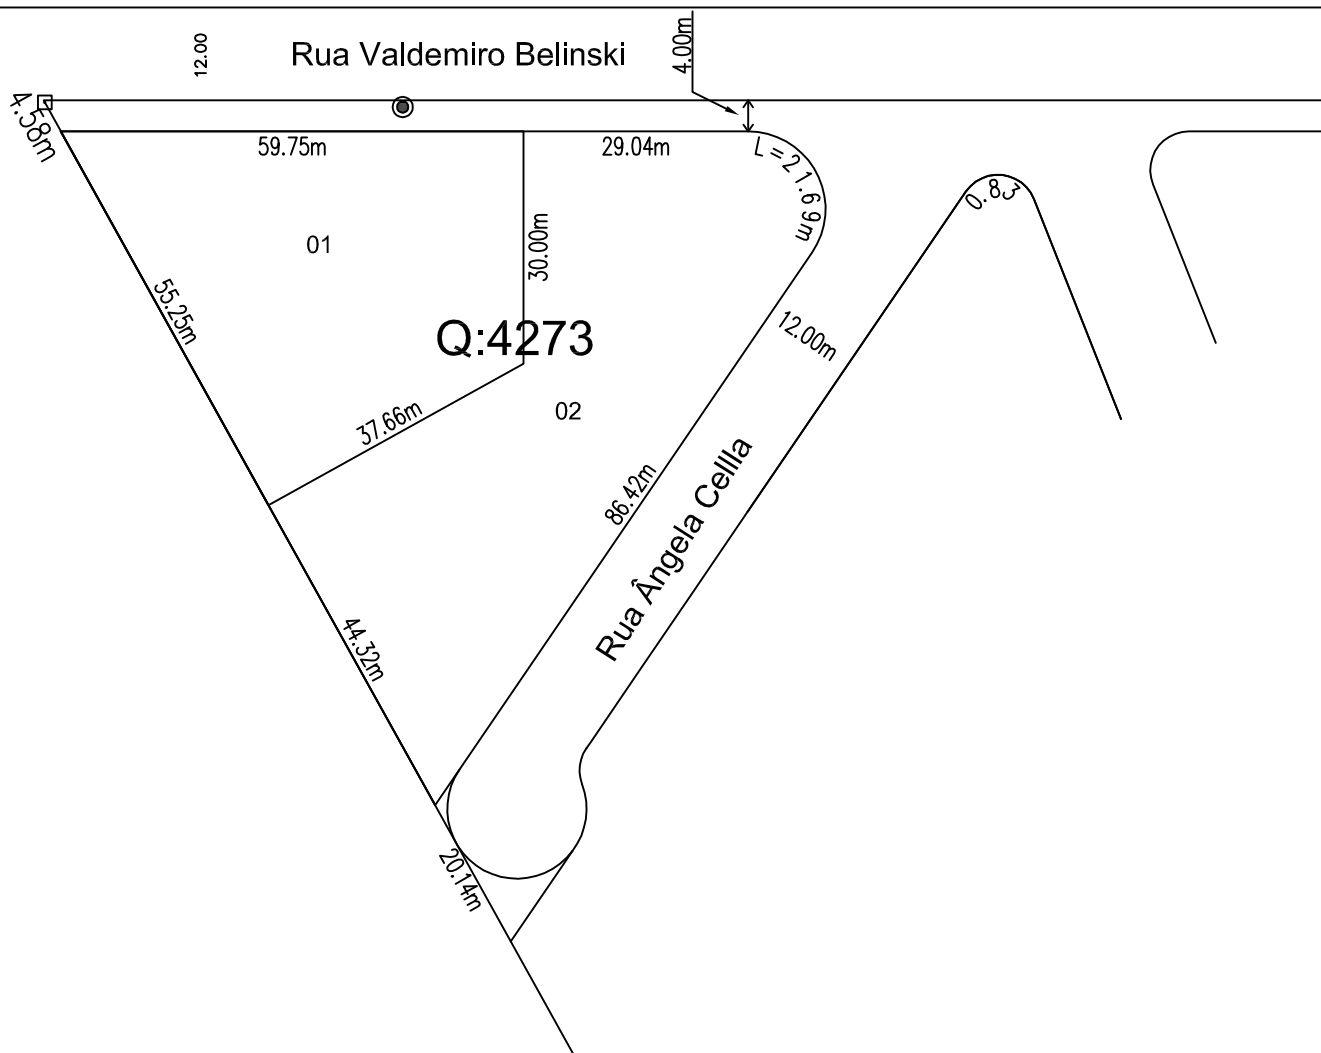

**Prefeitura Municipal de**  
**Chapecó**

Projeto: Loteamento Sabrina

Obra: Bairro Trevo

Referente: Quadra 4273

Escala: 1/1000

Data: 2008

Desenho: TATIANE

Revisão: ---

Nº Projeto: ---

Unica