



RUA ISILIO RICIERI ANTONINI


ILDO ADÃO ANTONINI

MAT. 52.437

SC 468

FAIXA DE DOMÍNIO

PROJEÇÃO RUA PARALELA

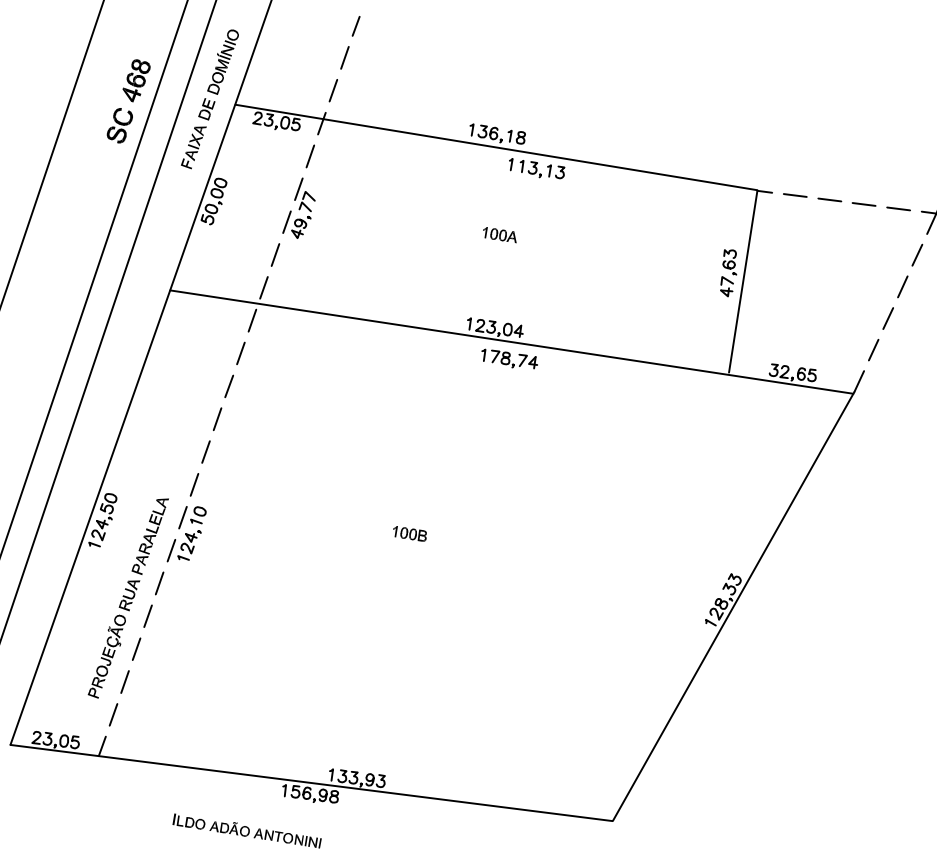

Prefeitura Municipal de
Chapecó

Projeto: Loteamento Cidade Chapecó

Obra: Bairro Campestre

Referente: Quadra 4322

Escala: 1/2000

Data: 2014

Desenho: ELIANA

Revisão: ---

Nº Projeto: ---

Unica