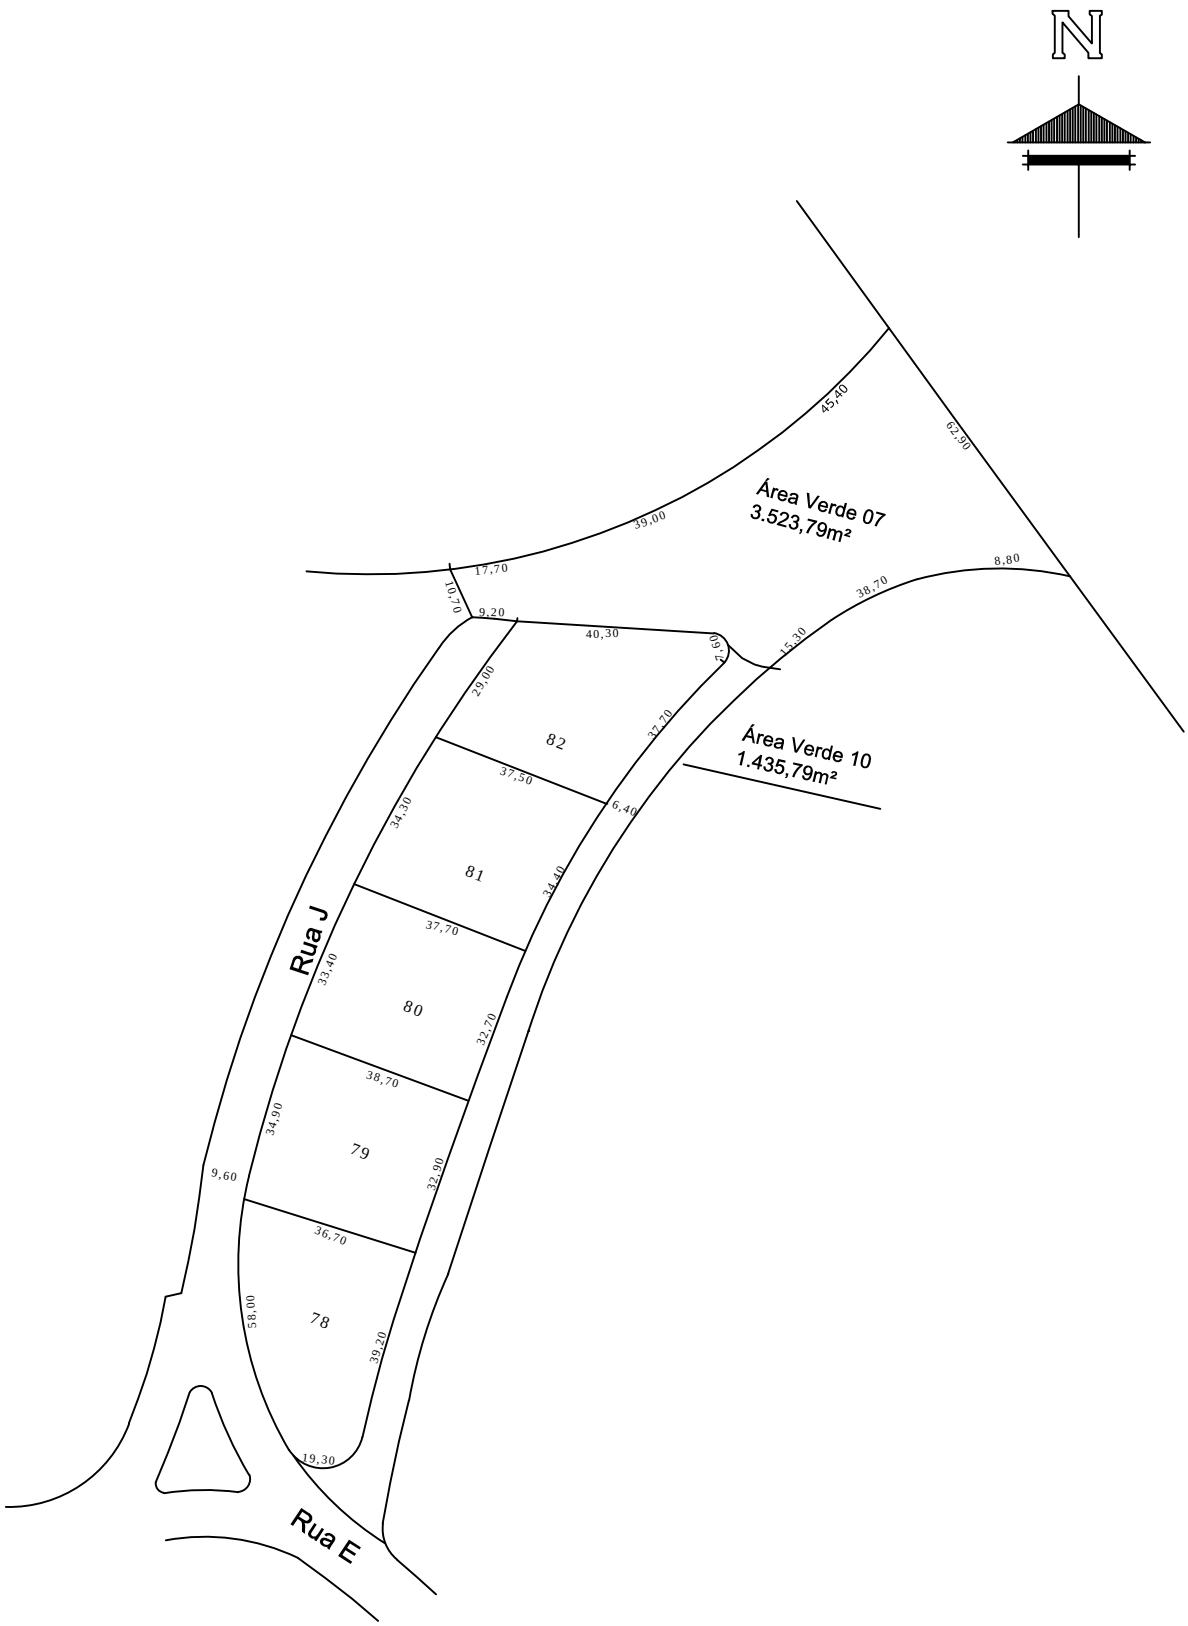

Prefeitura Municipal de
Chapecó

Projeto	Loteamento Bouganville Residence
Obra:	Linha Campinas
Referente:	Quadra 4379

Escala:	Data:	Desenho:	Revisão:	Nº Projeto:	
1/1500	2014	MICHELI	---	---	Unica