


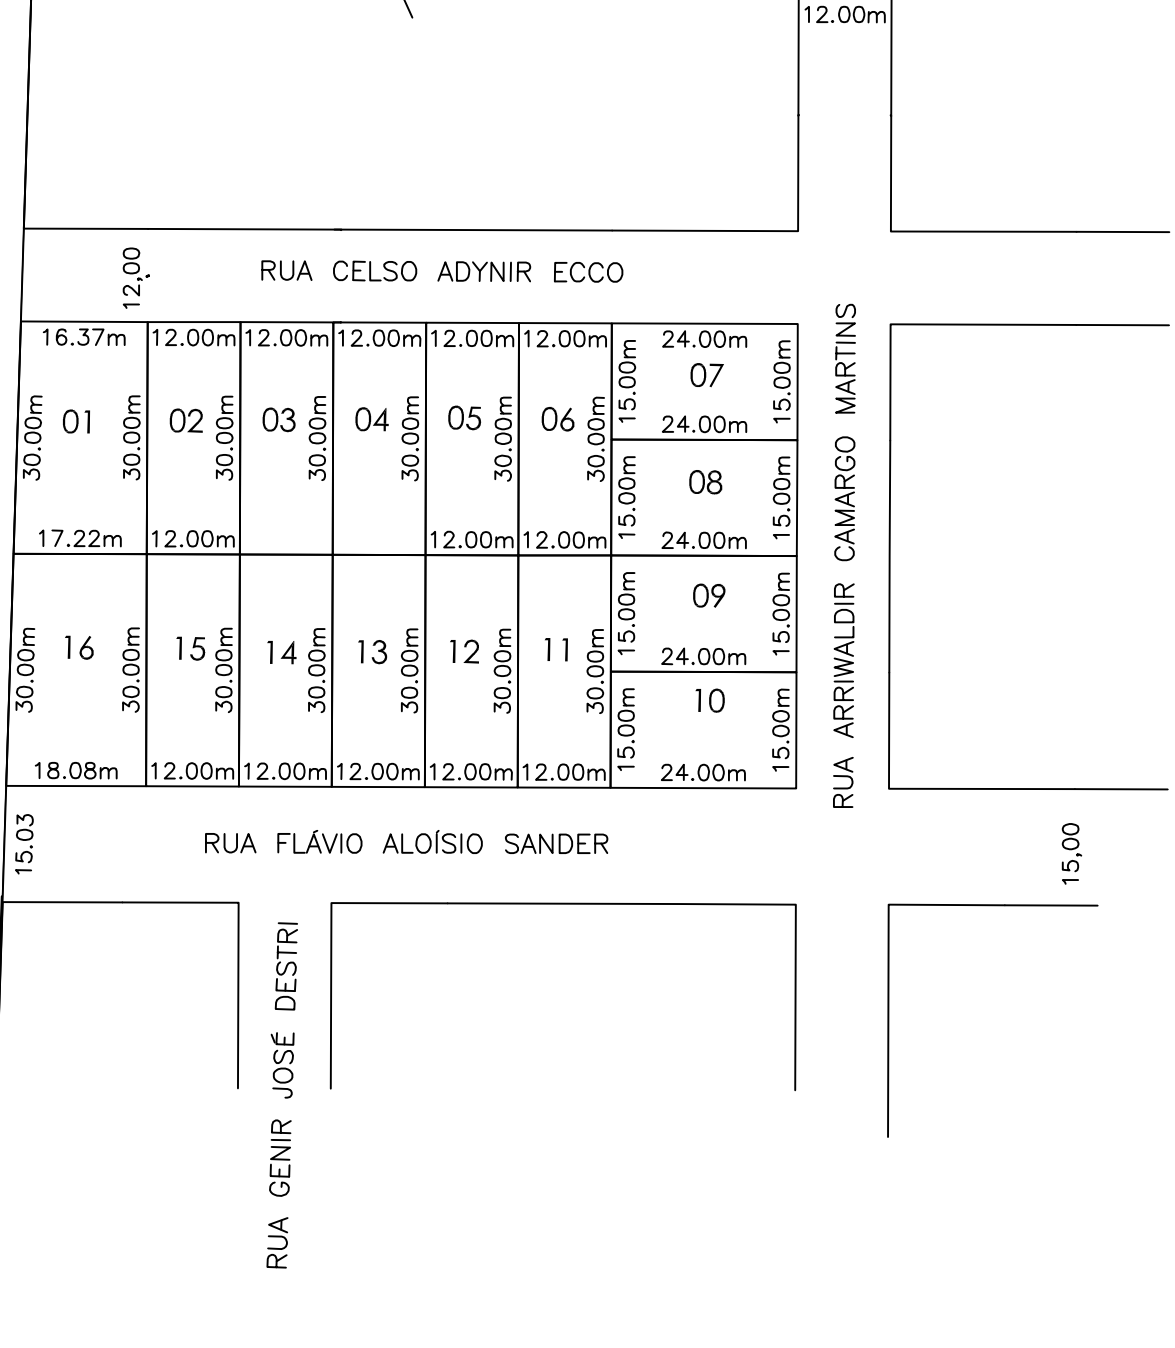

CONDOMÍNIO FAMILIA



Prefeitura Municipal de
Chapecó

Projeto: Loteamento Vento Minuano

Obra: Bairro São Lucas

Referente: Quadra 4421

Escala: 1/1000

Data: 2009

Desenho: MARIZETE

Revisão: ---

Nº Projeto: ---

Unica