


RUA ARQUIMEDES BARTOLLAMEI

12.00m

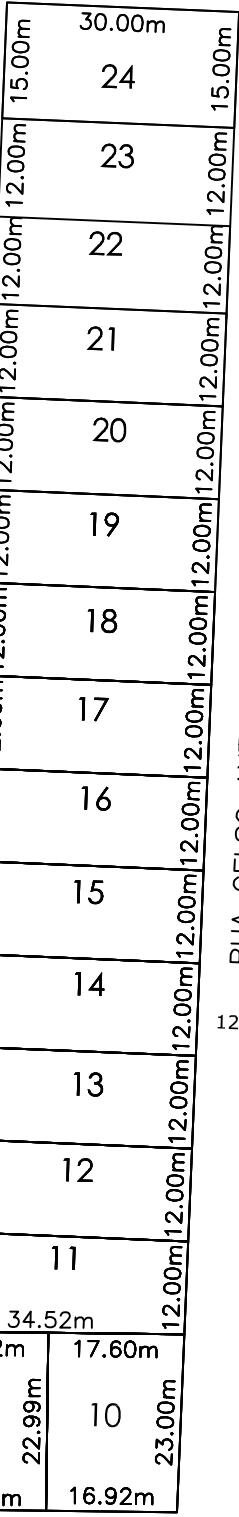


RUA CELSO ANTONIO BALISTA

12.00



RUA ARRIWALDIR CAMARGO MARTINS

12.00m

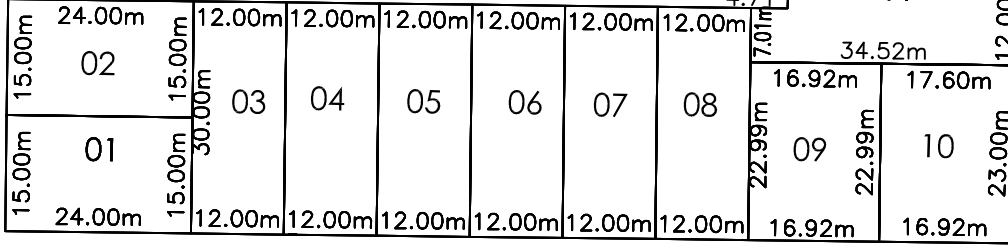

RUA CELSO ADYNIR ECCO

12,00

Prefeitura Municipal de
Chapecó

Projeto: **Loteamento Vento Minuano**

Obra: **Bairro São Lucas**

Referente: **Quadra 4424**

Escala: 1/1000

Data: 2009

Desenho: MARIZETE

Revisão: ---

Nº Projeto: ---

Unica