



12.00


RUA ARQUIMEDES BARTOLAMEI

12.00

RUA CELSO ANTONIO BALISTA

12.00

RUA VICKY LECUONA

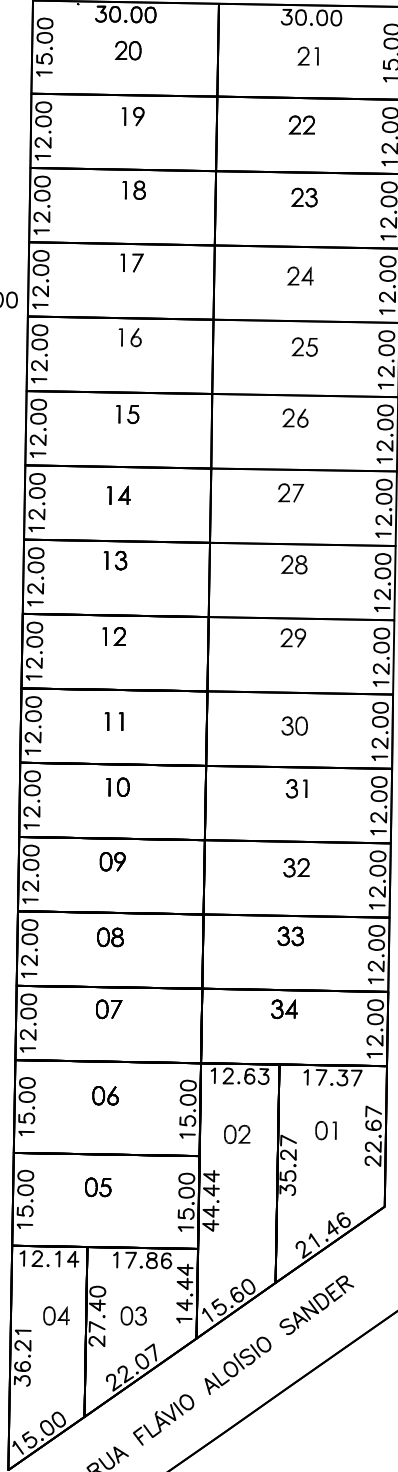

15.00

RUA D
12.00

Prefeitura Municipal de
Chapecó

Loteamento: **Loteamento Vento Minuano**

Obra: **Bairro São Lucas**

Referente: **Quadra 4425**

Escala: 1/1250

Data: 2009

Desenho: MARIZETE

Revisão: ---

Nº Projeto: ---

Unica