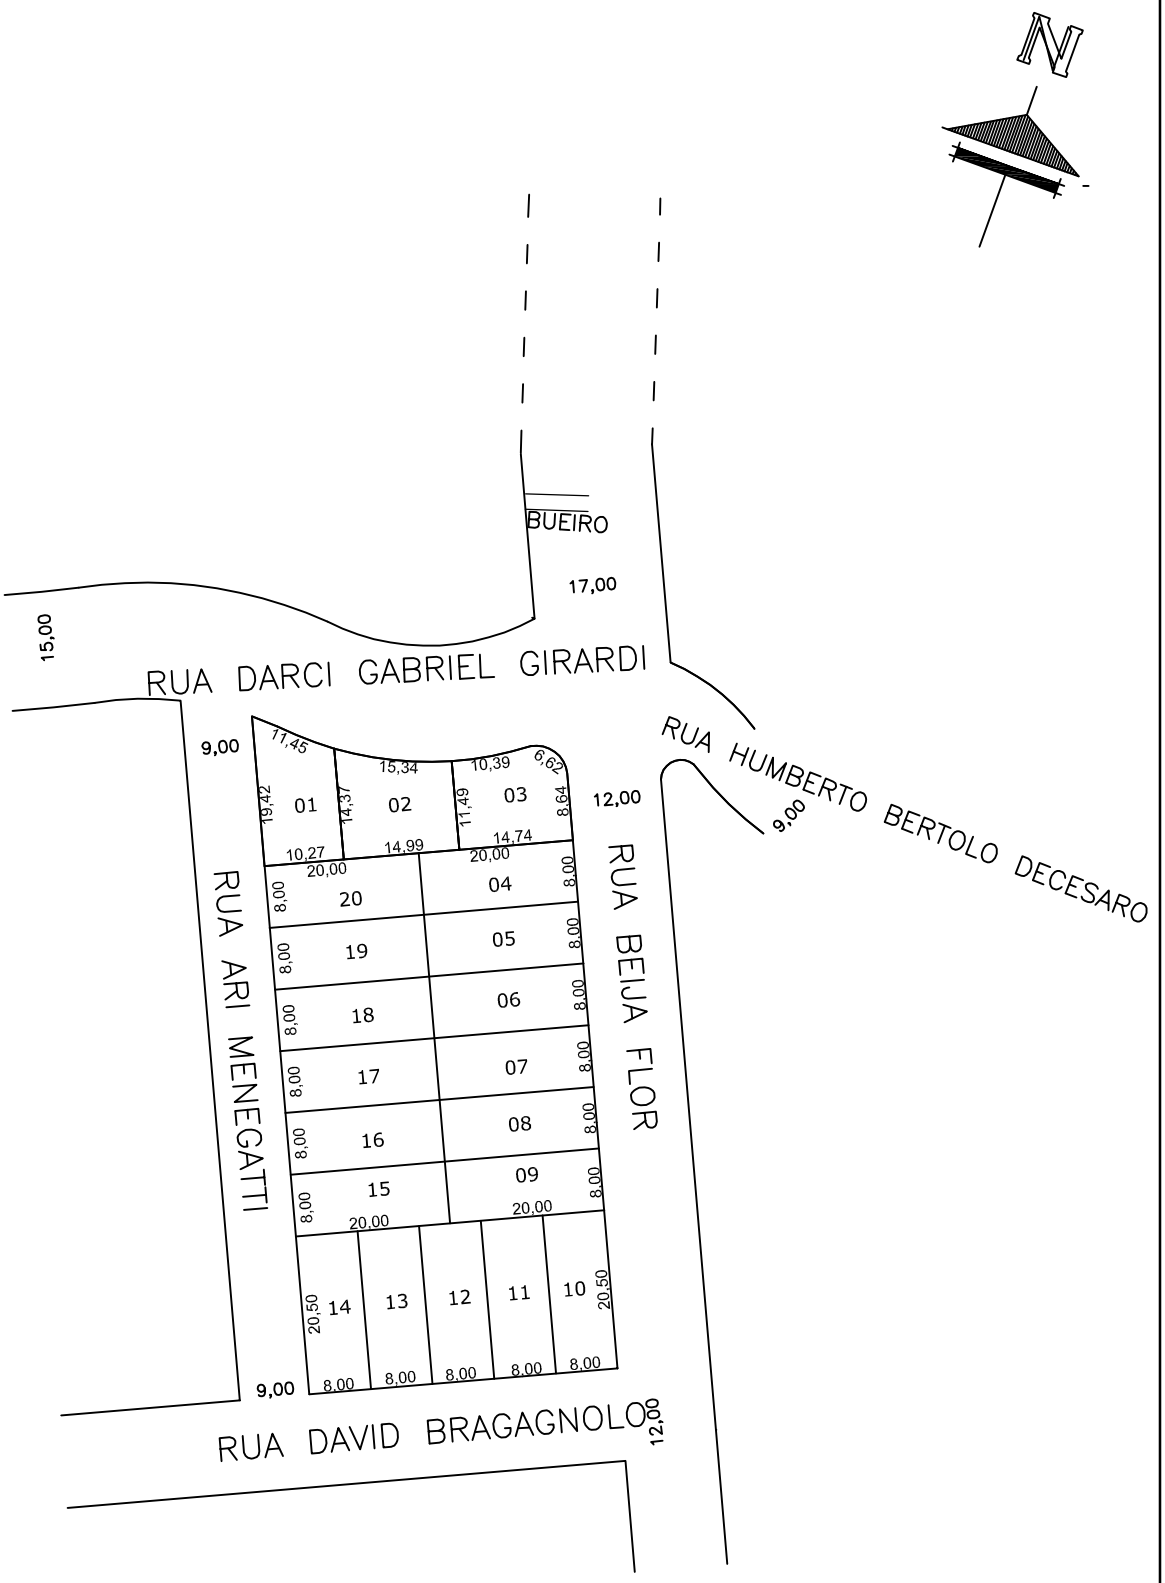

Prefeitura Municipal de

Chapecó

Projeto	Loteamento California
Obra:	Bairro Efapi
Referente:	Quadra 4559

Escala:	Data:	Desenho:	Revisão:	Nº Projeto:	
1/1000	2011	MARIZETE	---	---	Unica