




PROJEÇÃO
CONTINUAÇÃO DO
SISTEMA VIÁRIO

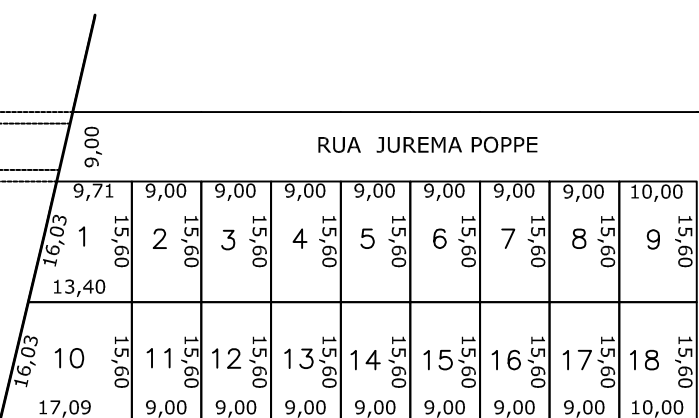

RUA JUREMA POPPE



RUA CARMEN ANTONIA BALBNOT PELIZZA

PROJEÇÃO
CONTINUAÇÃO DO
SISTEMA VIÁRIO



RUA MARCOS CEZAR PAIMEL

9,6



PROJEÇÃO
CONTINUAÇÃO DO
SISTEMA VIÁRIO

Prefeitura Municipal de
Chapecó

Projeto: Loteamento Residencial Expoente

Obra: Bairro Progresso

Referente: Quadra 4591

Escala: 1/1000

Data: 2009

Desenho: MARIZETE

Revisão: ---

Nº Projeto: ---

Unica