


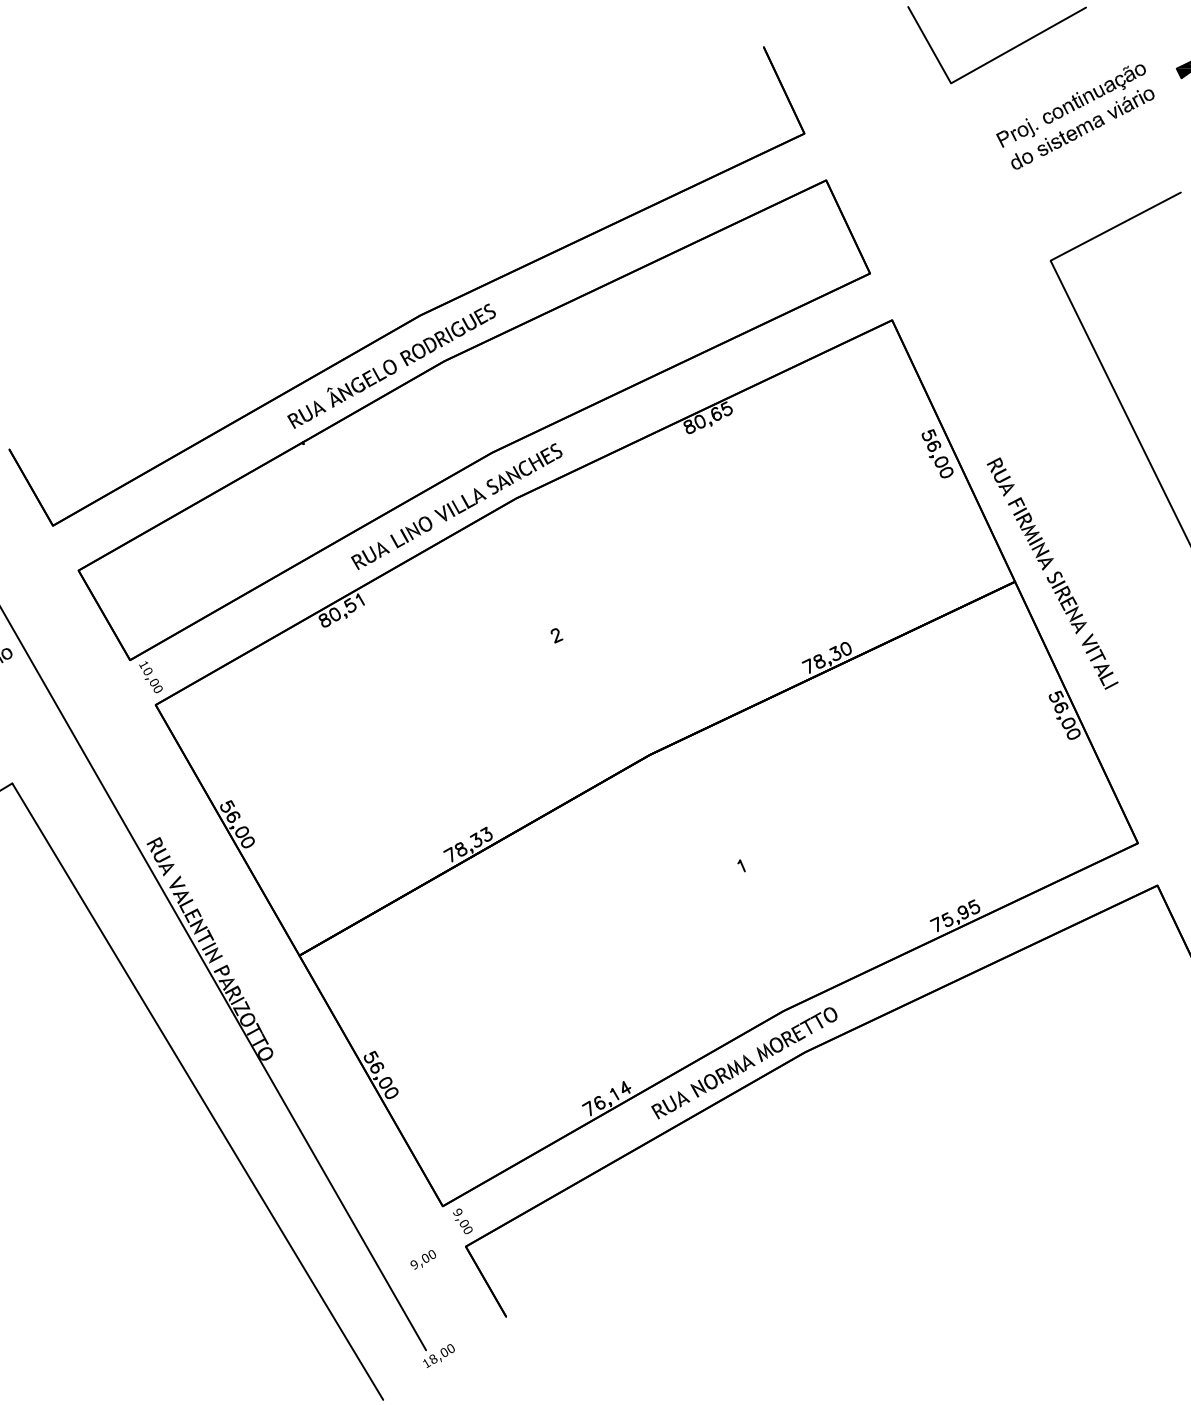

Proj. continuação
do sistema viário

Proj. continuação
do sistema viário



Prefeitura Municipal de
Chapecó

Projeto: Loteamento Monte Alegre

Obra: Bairro Progresso

Referente: Quadra 4656

Escala: 1/1500

Data: 2014

Desenho: MARIZETE

Revisão: ---

Nº Projeto: ---

Unica