


RUA ALZIRA CADORE ZANROSSO
 <== SC/283
 LIMITE FAIXA NON AEDIFICANDI

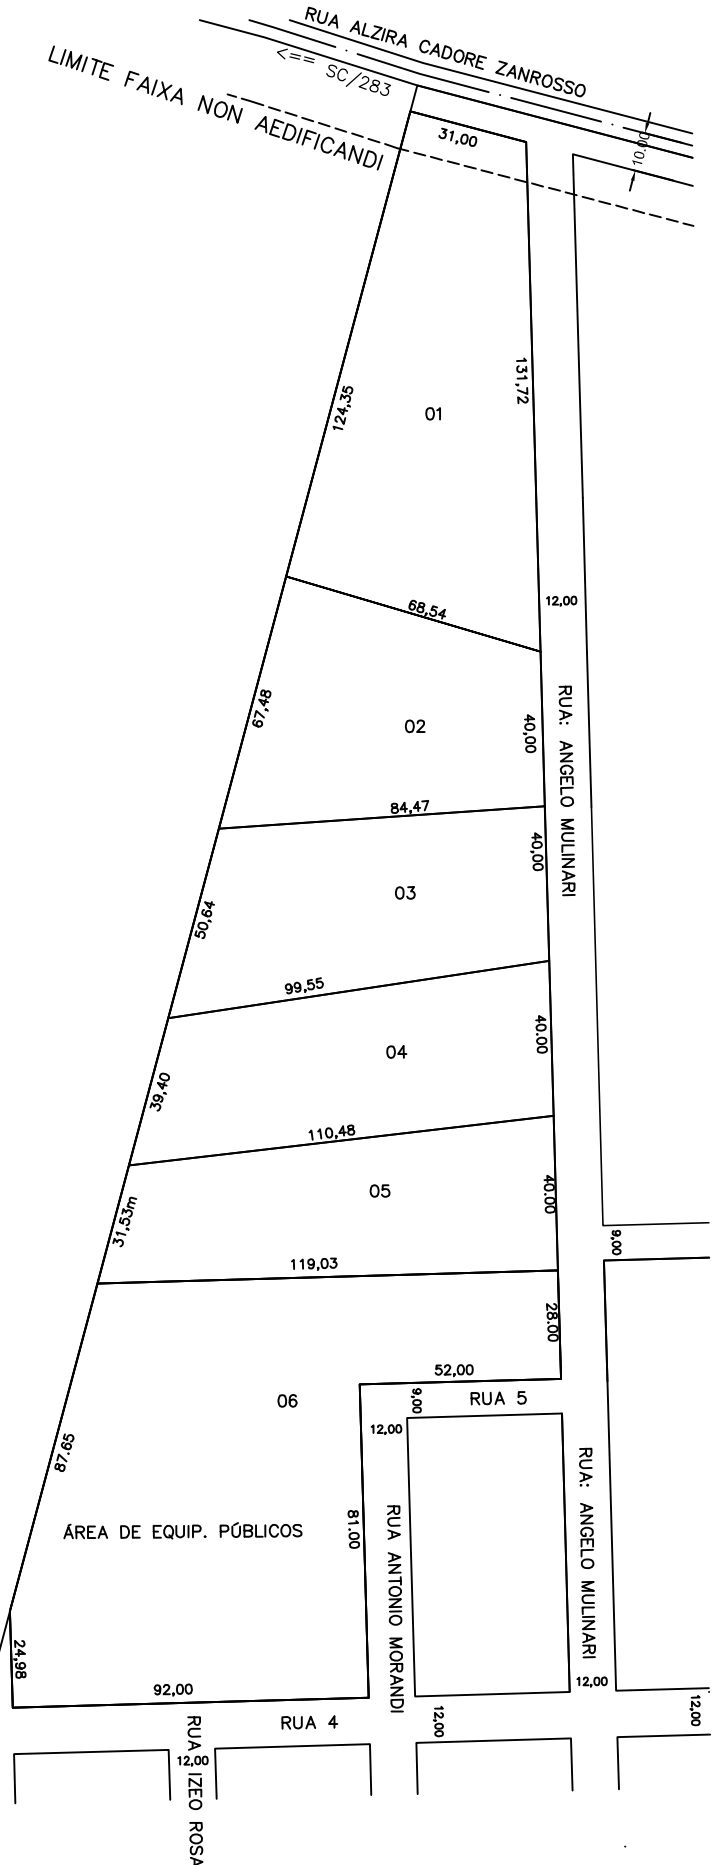

VITORINO TOMAZELLI



Prefeitura Municipal de
Chapecó

| | | | | | |
|------------|-----------------------|----------|----------|-------------|-------|
| Projeto | Loteamento New Villas | | | | |
| Obra: | Bairro Araras | | | | |
| Referente: | Quadra 4687 | | | | |
| Escala: | Data: | Desenho: | Revisão: | Nº Projeto: | Unica |
| 1/2000 | 2011 | MARIZETE | --- | --- | |