


N

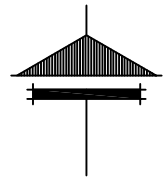


RODOVIA FLORENAL RIBEIRO

P/SC-480

← P/AEROPORTO

FAIXA DE
DOMINIO
20,00m

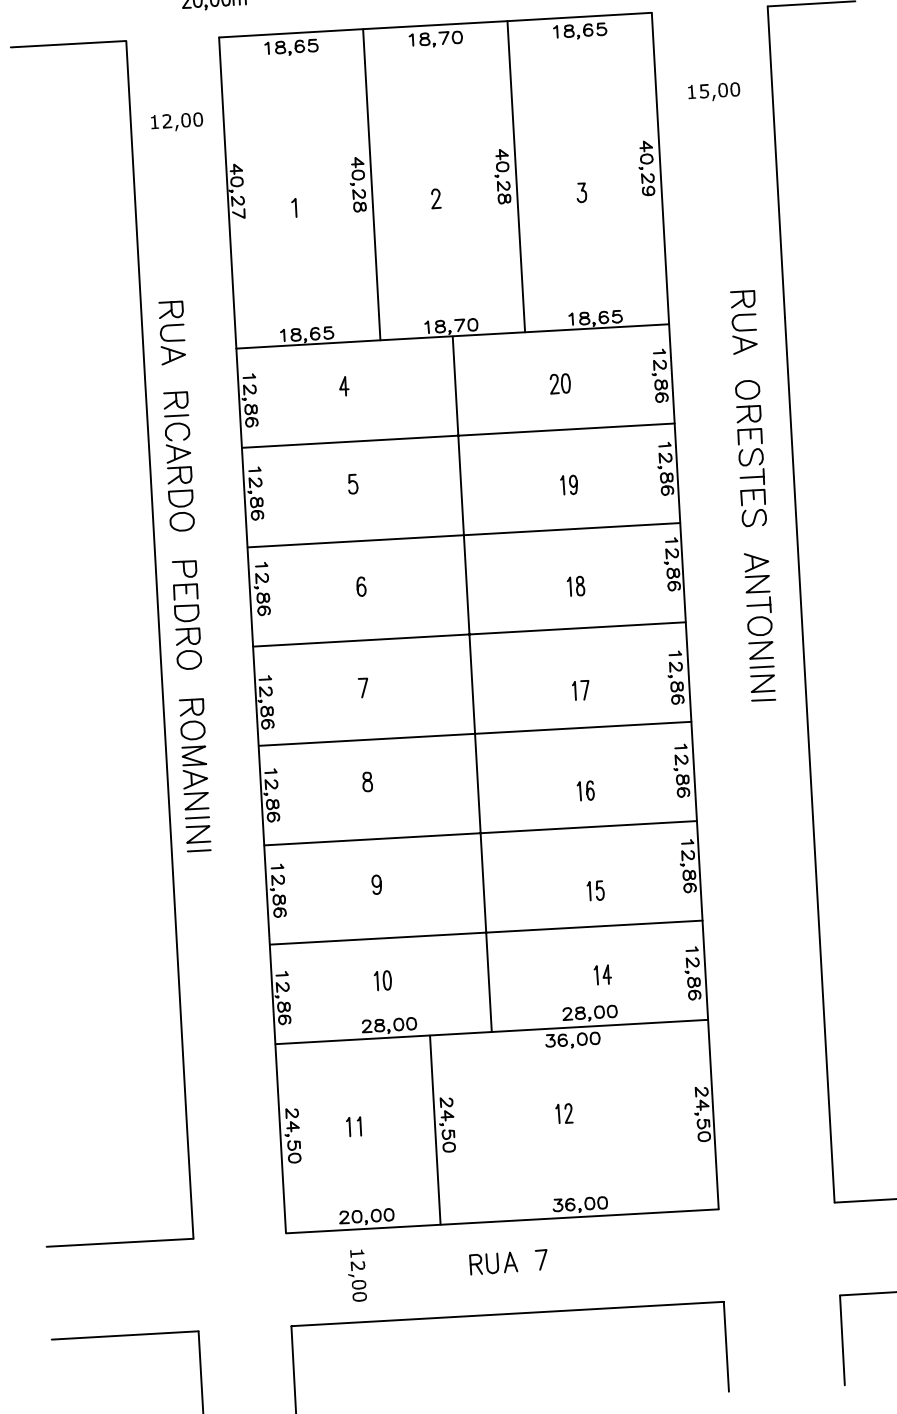

**Prefeitura Municipal de
Chapecó**

Projeto: Loteamento Coqueiros

Obra: Bairro Santos Dumont

Referente: Quadra 4762

Escala: 1/1000

Data: 2014

Desenho: MICHELI

Revisão: ...

Nº Projeto: ...

Unica