


RODOVIA FLORENAL RIBEIRO

P/SC-480

←P/AEROPORTO

FAIXA DE
DOMINIO
20,00m

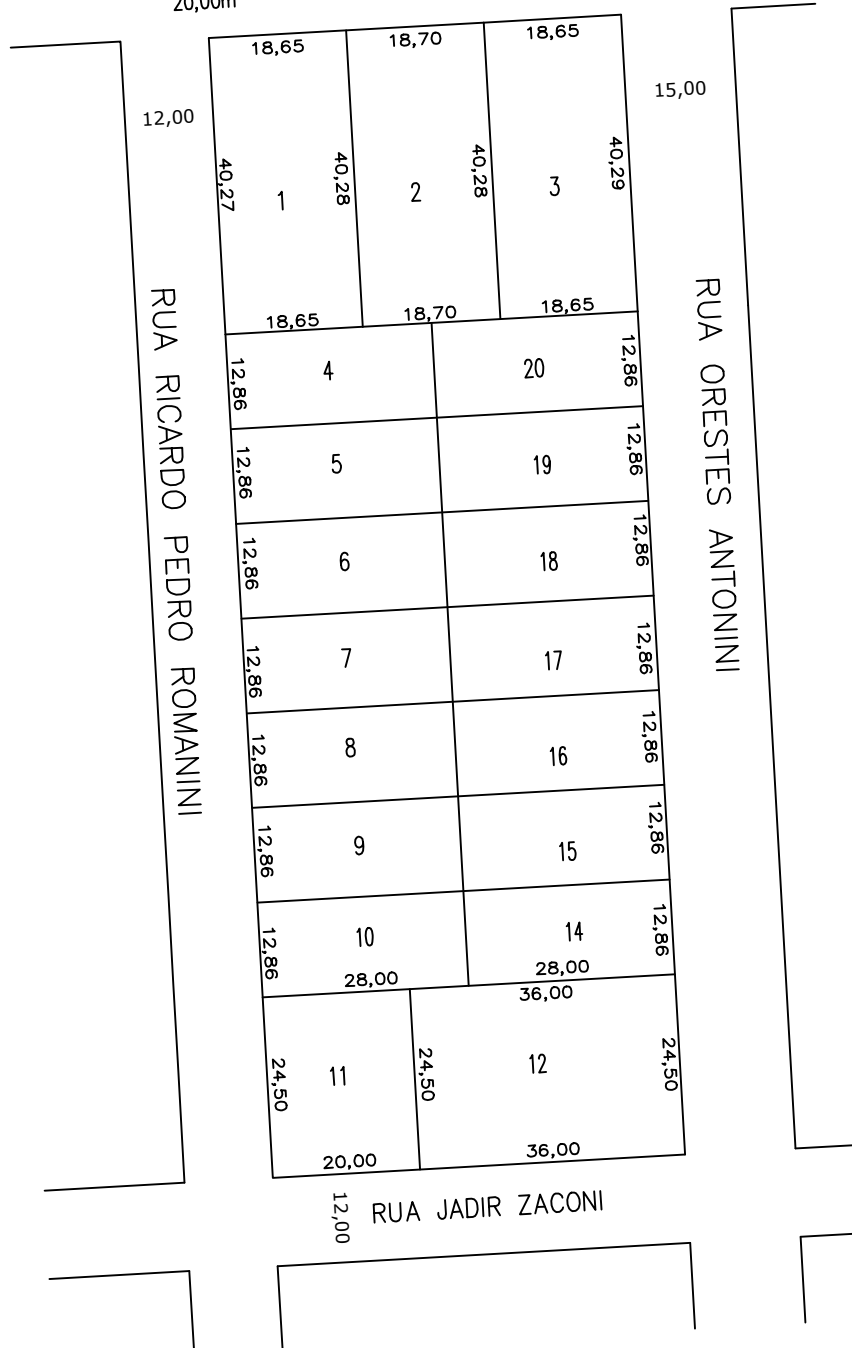

**Prefeitura Municipal de
Chapecó**

Projeto: Loteamento Coqueiros

Obra: Bairro Santos Dumont

Referente: Quadra 4762

Escala: 1/1000

Data: 2021

Desenho: DANIELLE

Revisão: ---

Nº Projeto: ---

Unica