


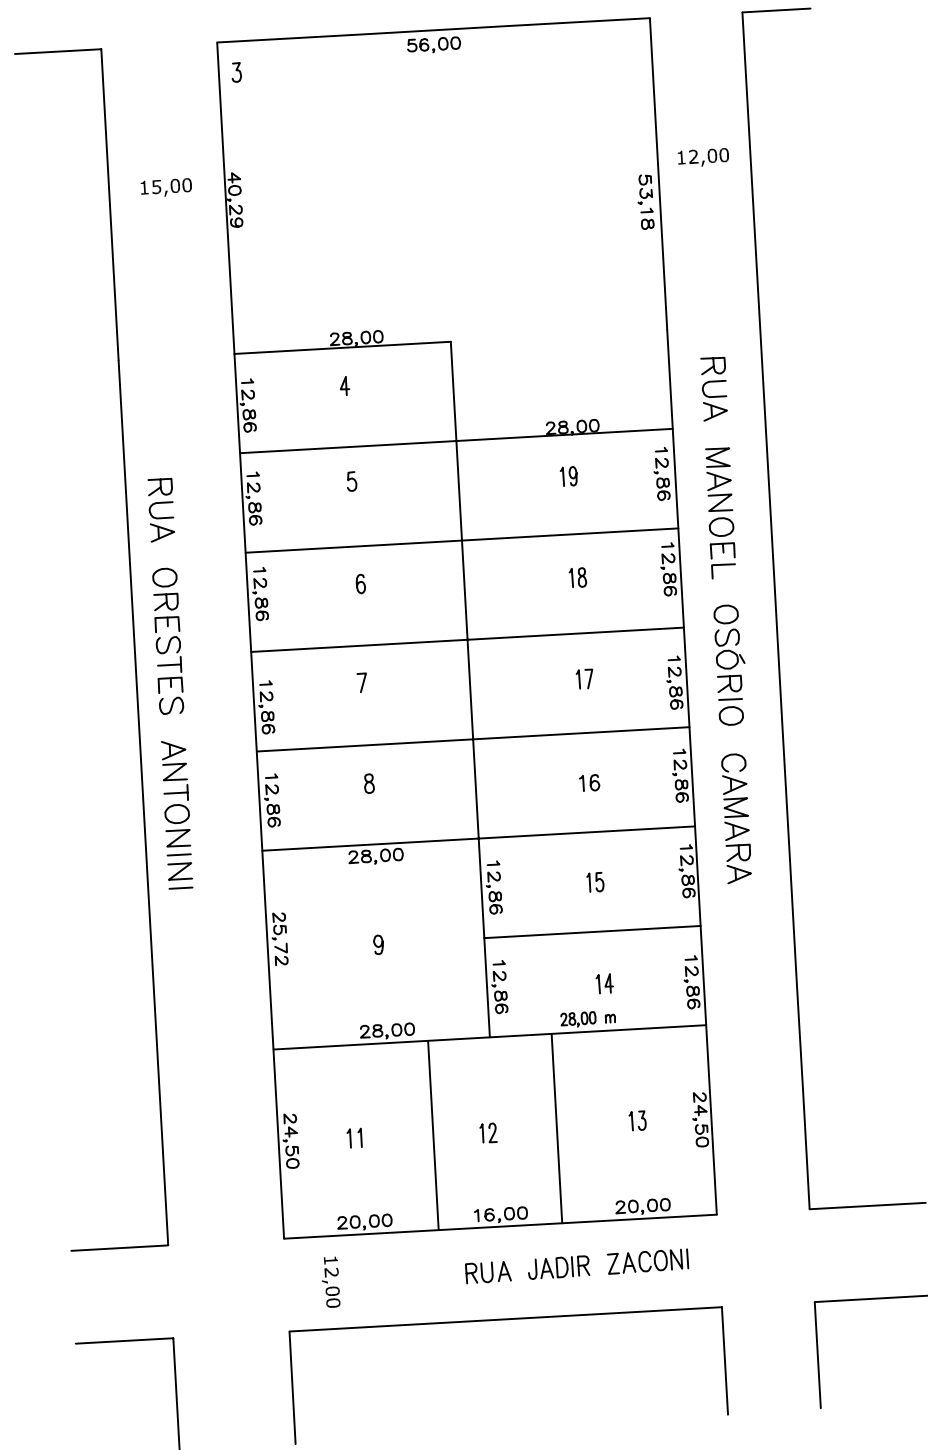

RODOVIA FLORENAL RIBEIRO P/SC-480  
←--P/AEROPORTO

FAIXA DE DOMINIO 20,00m



**Prefeitura Municipal de**  
**Chapecó**

Projeto	Loteamento Coqueiros
Obra:	Bairro Santos Dumont
Referente:	Quadra 4763
Escala:	1/1000
Data:	2014
Desenho:	MICHELI
Revisão:	---
Nº Projeto:	---
	Unica