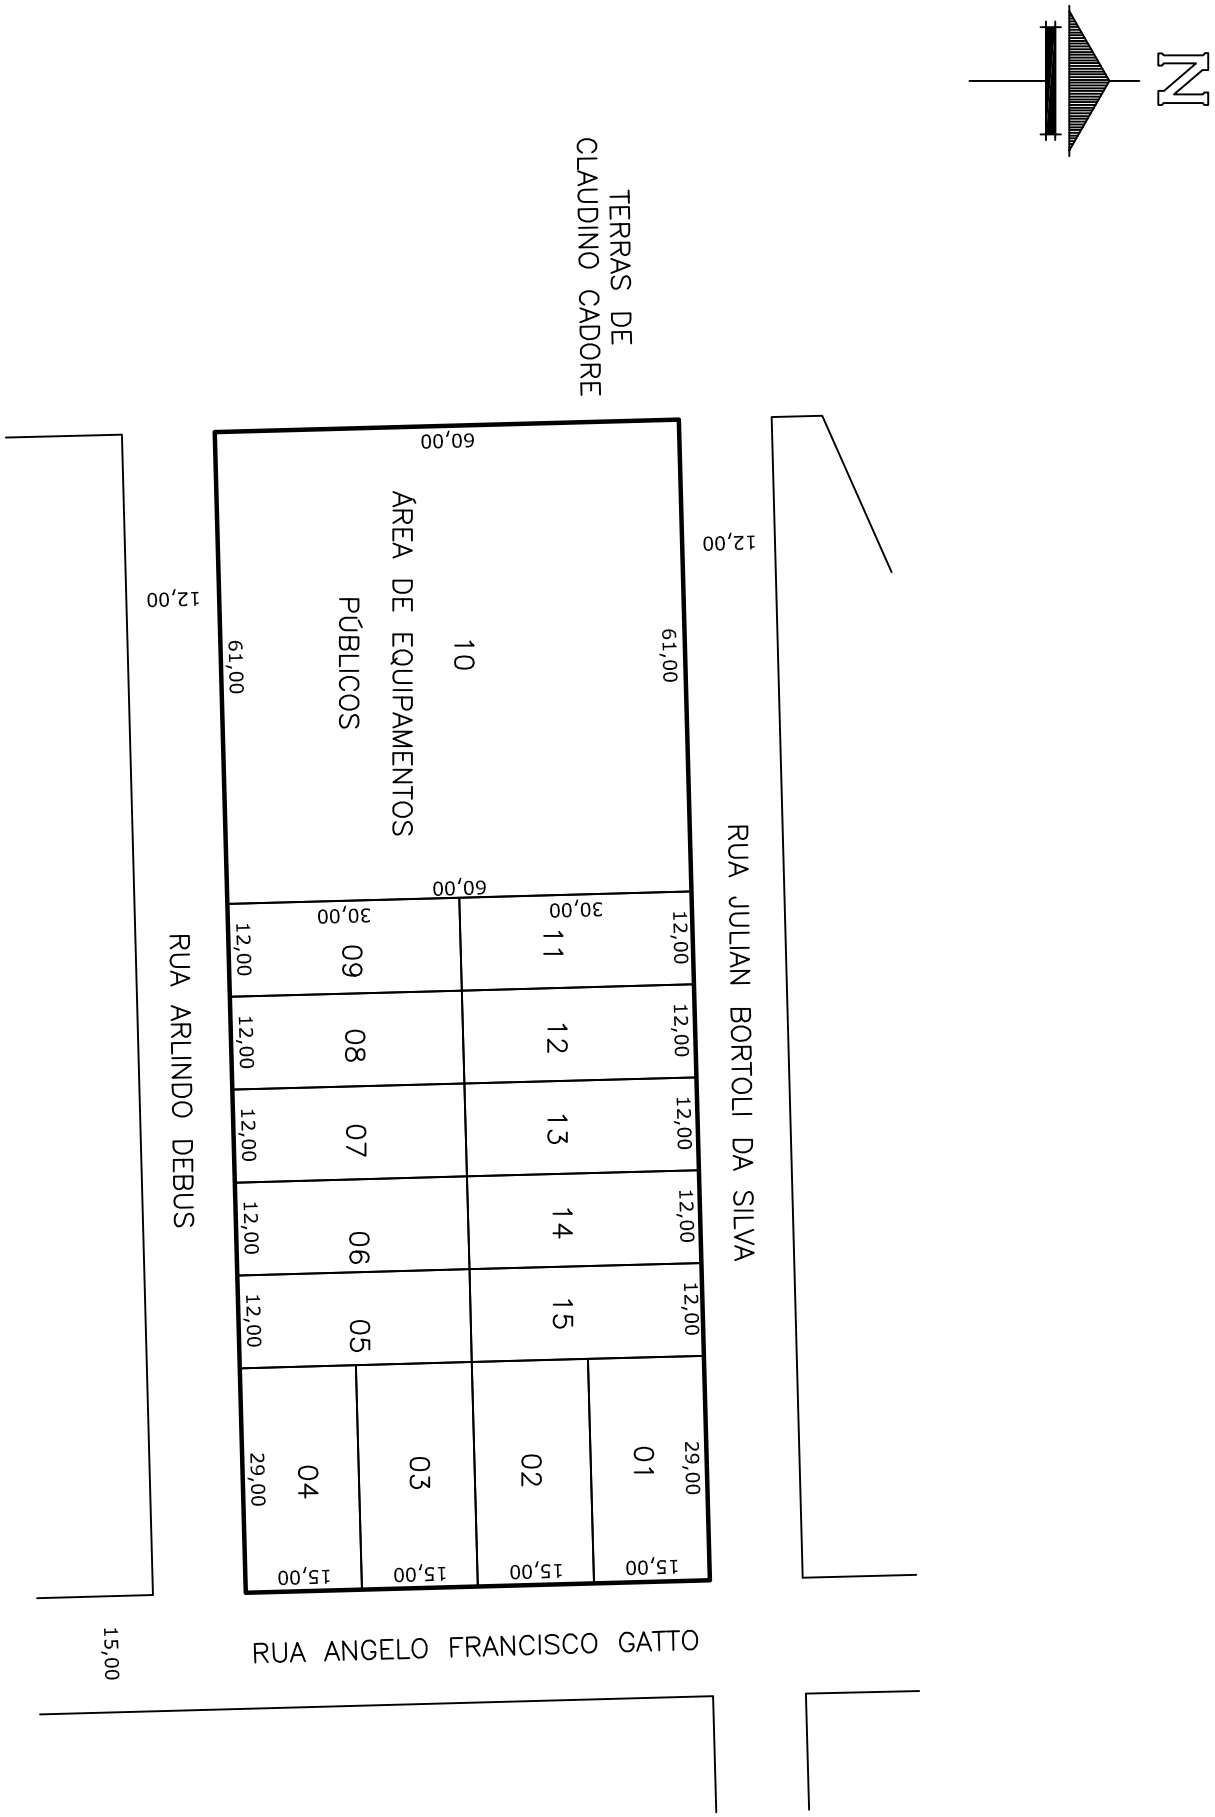

Prefeitura Municipal de
Chapecó

Projeto	Loteamento Zanrosso II
Obra:	Bairro Efapi
Referente:	Quadra 4783

Escala:	Data:	Desenho:	Revisão:	Nº Projeto:	
1/1000	2013	FERNANDA	---	---	Unica