


15,00 m

RUA SALUSTIANO MULLER

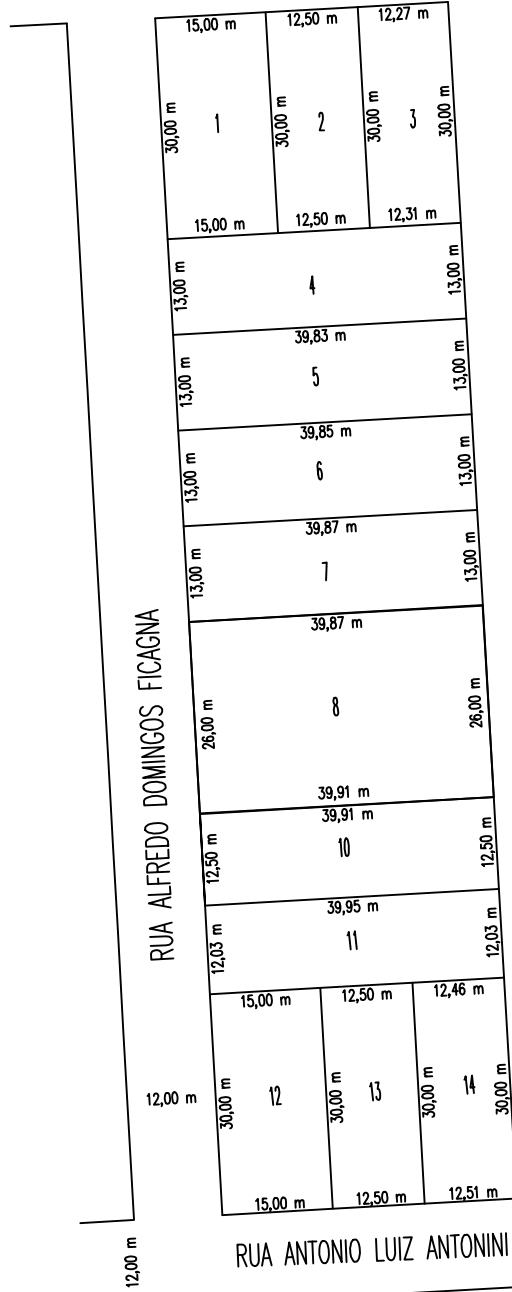

**Prefeitura Municipal de
Chapecó**

Projeto: Loteamento Reserva dos Pinhais III

Obra: Bairro Santos Dumont

Referente: Quadra 4791

Escala: 1/1000

Data: 2023

Desenho: THALIA

Revisão: ---

Nº Projeto: ---

Unica