


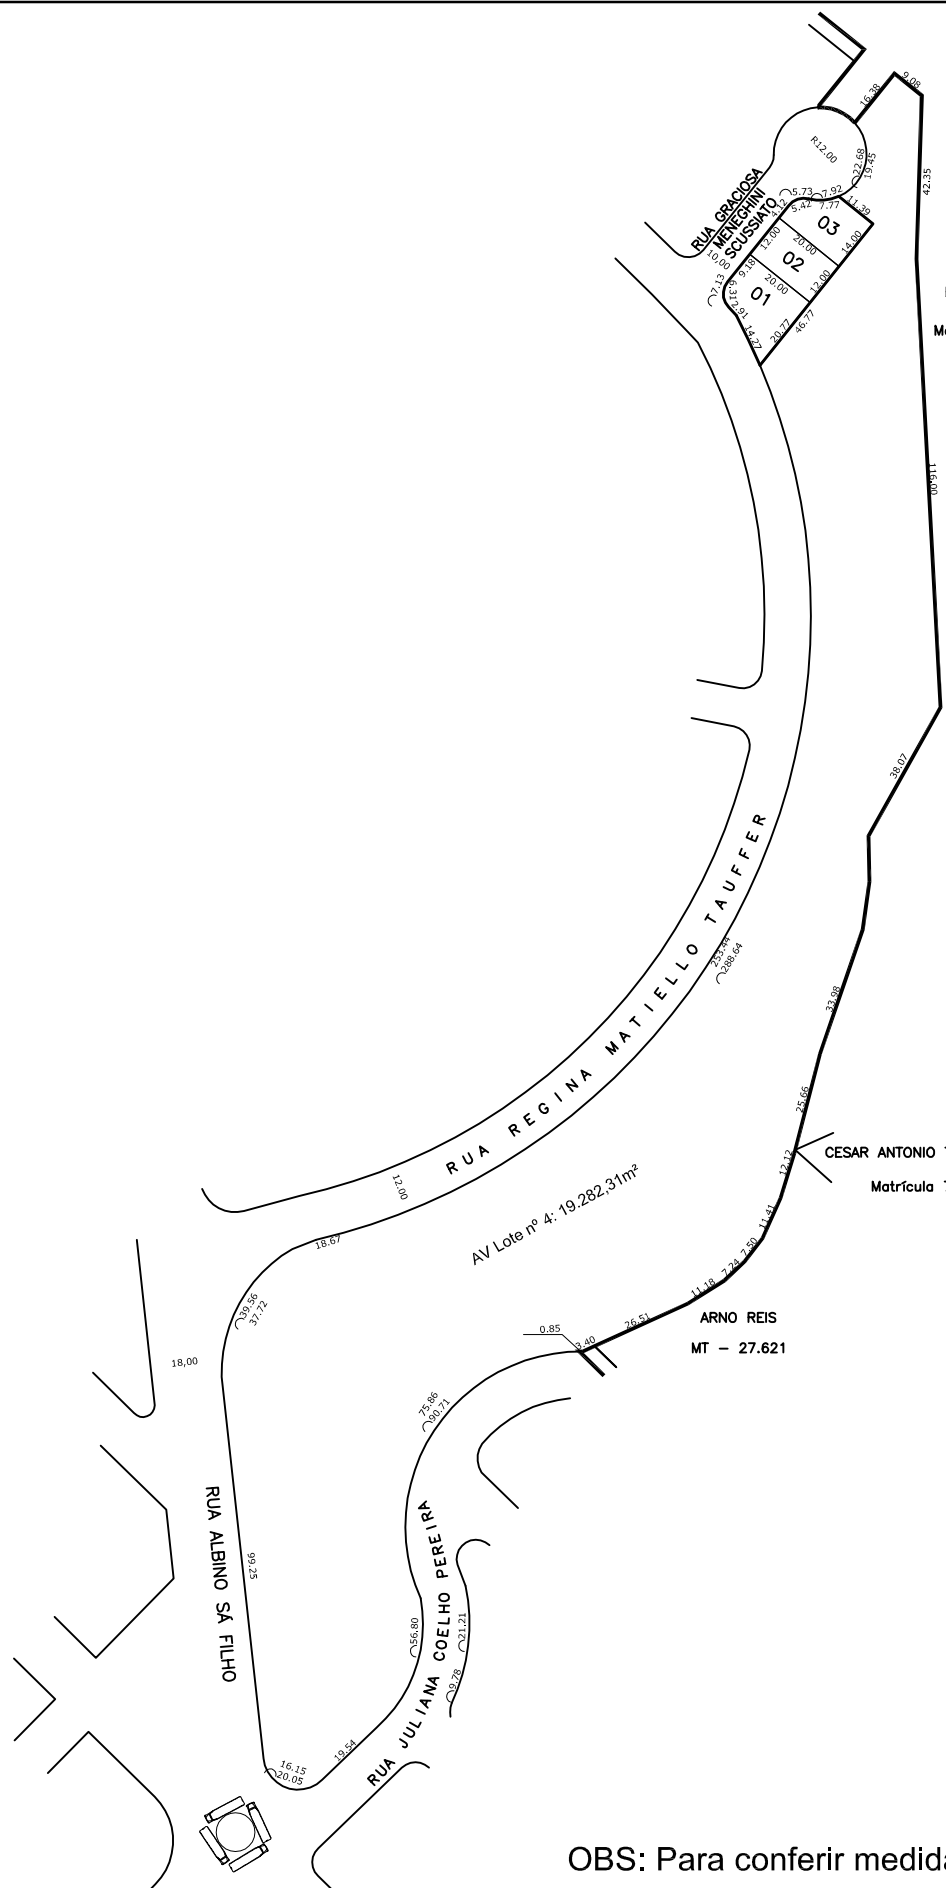

ELDIR TAUFFER
Matrícula 79.452

CESAR ANTONIO TAUFFER
Matrícula 79.458

ARNO REIS
MT - 27.621



OBS: Para conferir medidas consultar Loteamento

Prefeitura Municipal de
Chapecó

Projeto: Loteamento Desbravador

Obra: Bairro Desbravador

Referente: Quadra 4827

Escala: 1/2000

Data: 2013

Desenho: FERNANDA

Revisão: ---

Nº Projeto: ---

Unica