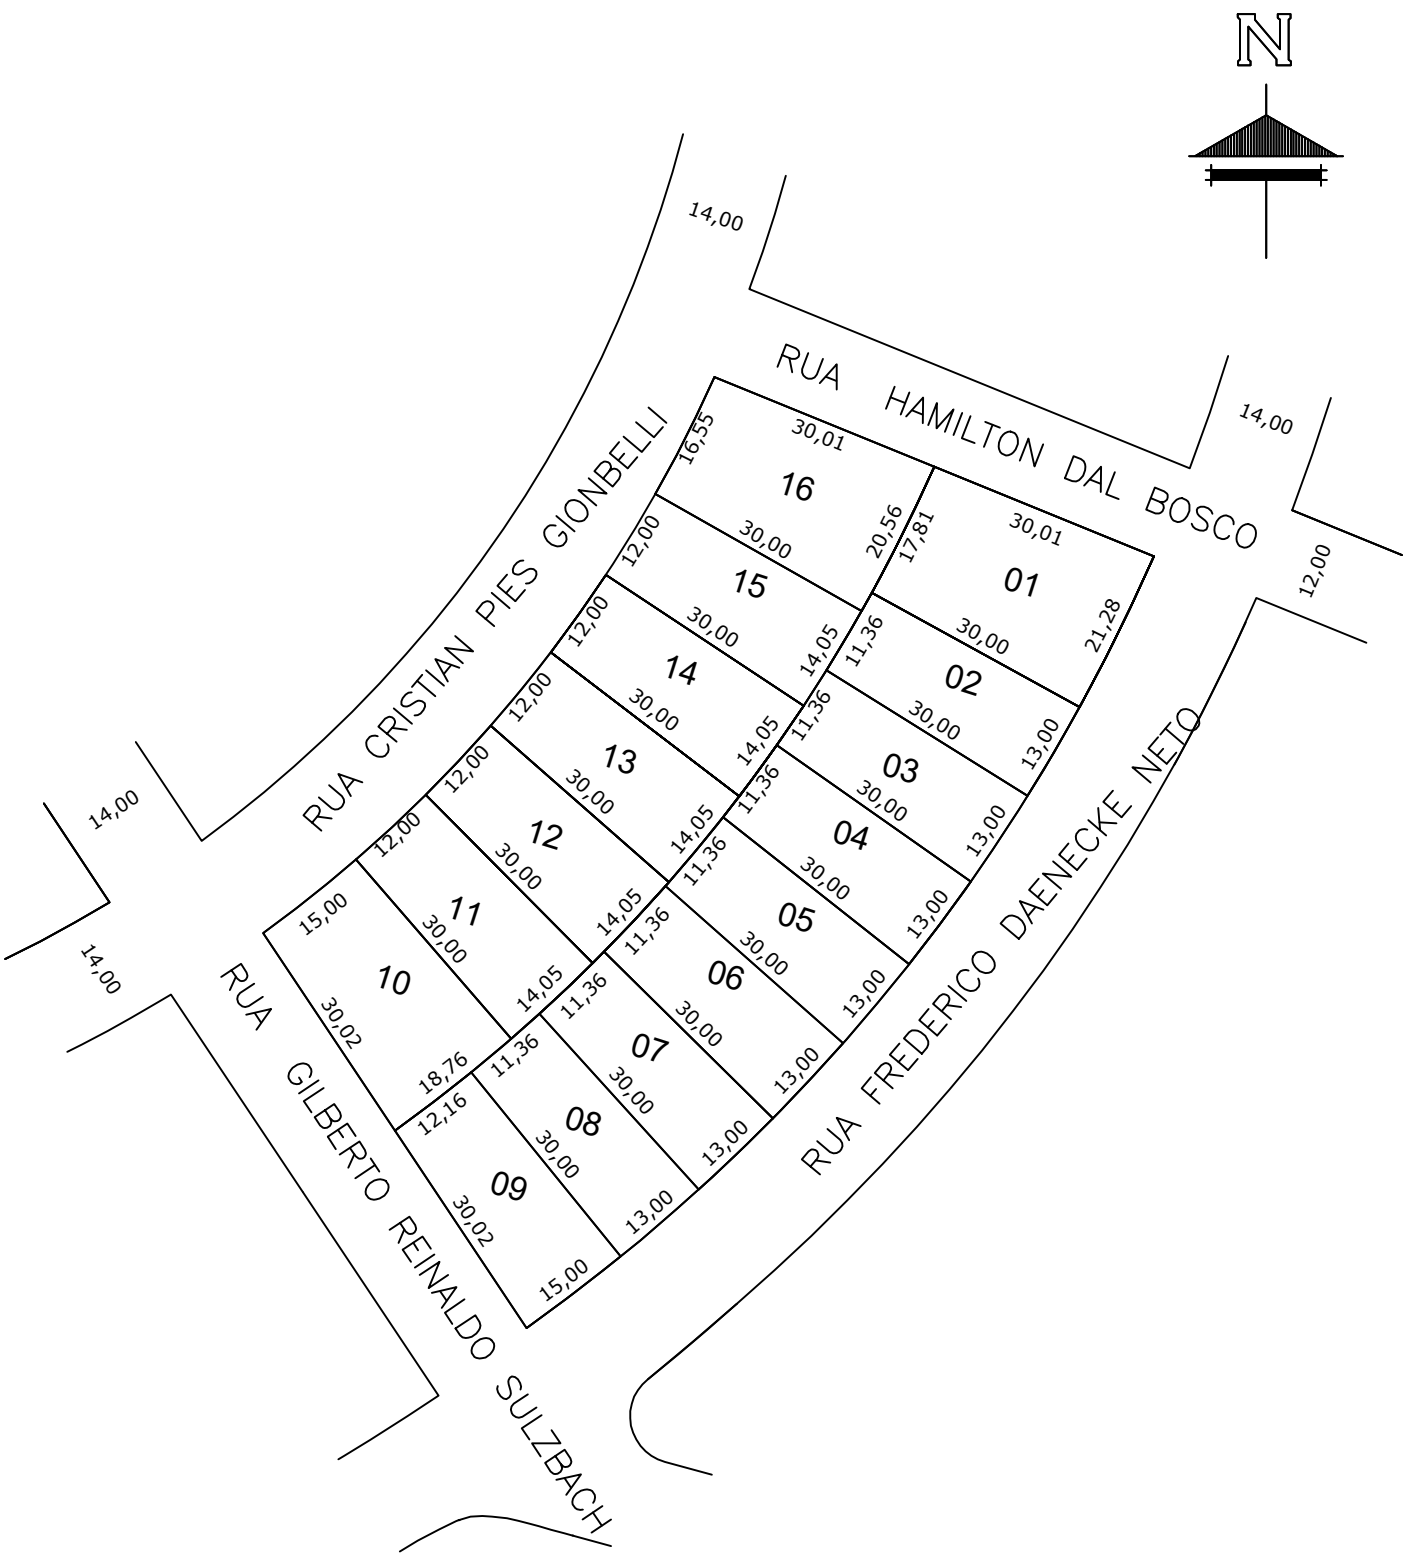

Prefeitura Municipal de
Chapecó

Projeto	Loteamento Vederti
Obra:	Bairro Vederti
Referente:	Quadra 4891

Escala:	Data:	Desenho:	Revisão:	Nº Projeto:	
1/1000	2014	MARIZETE	---	---	Unica