
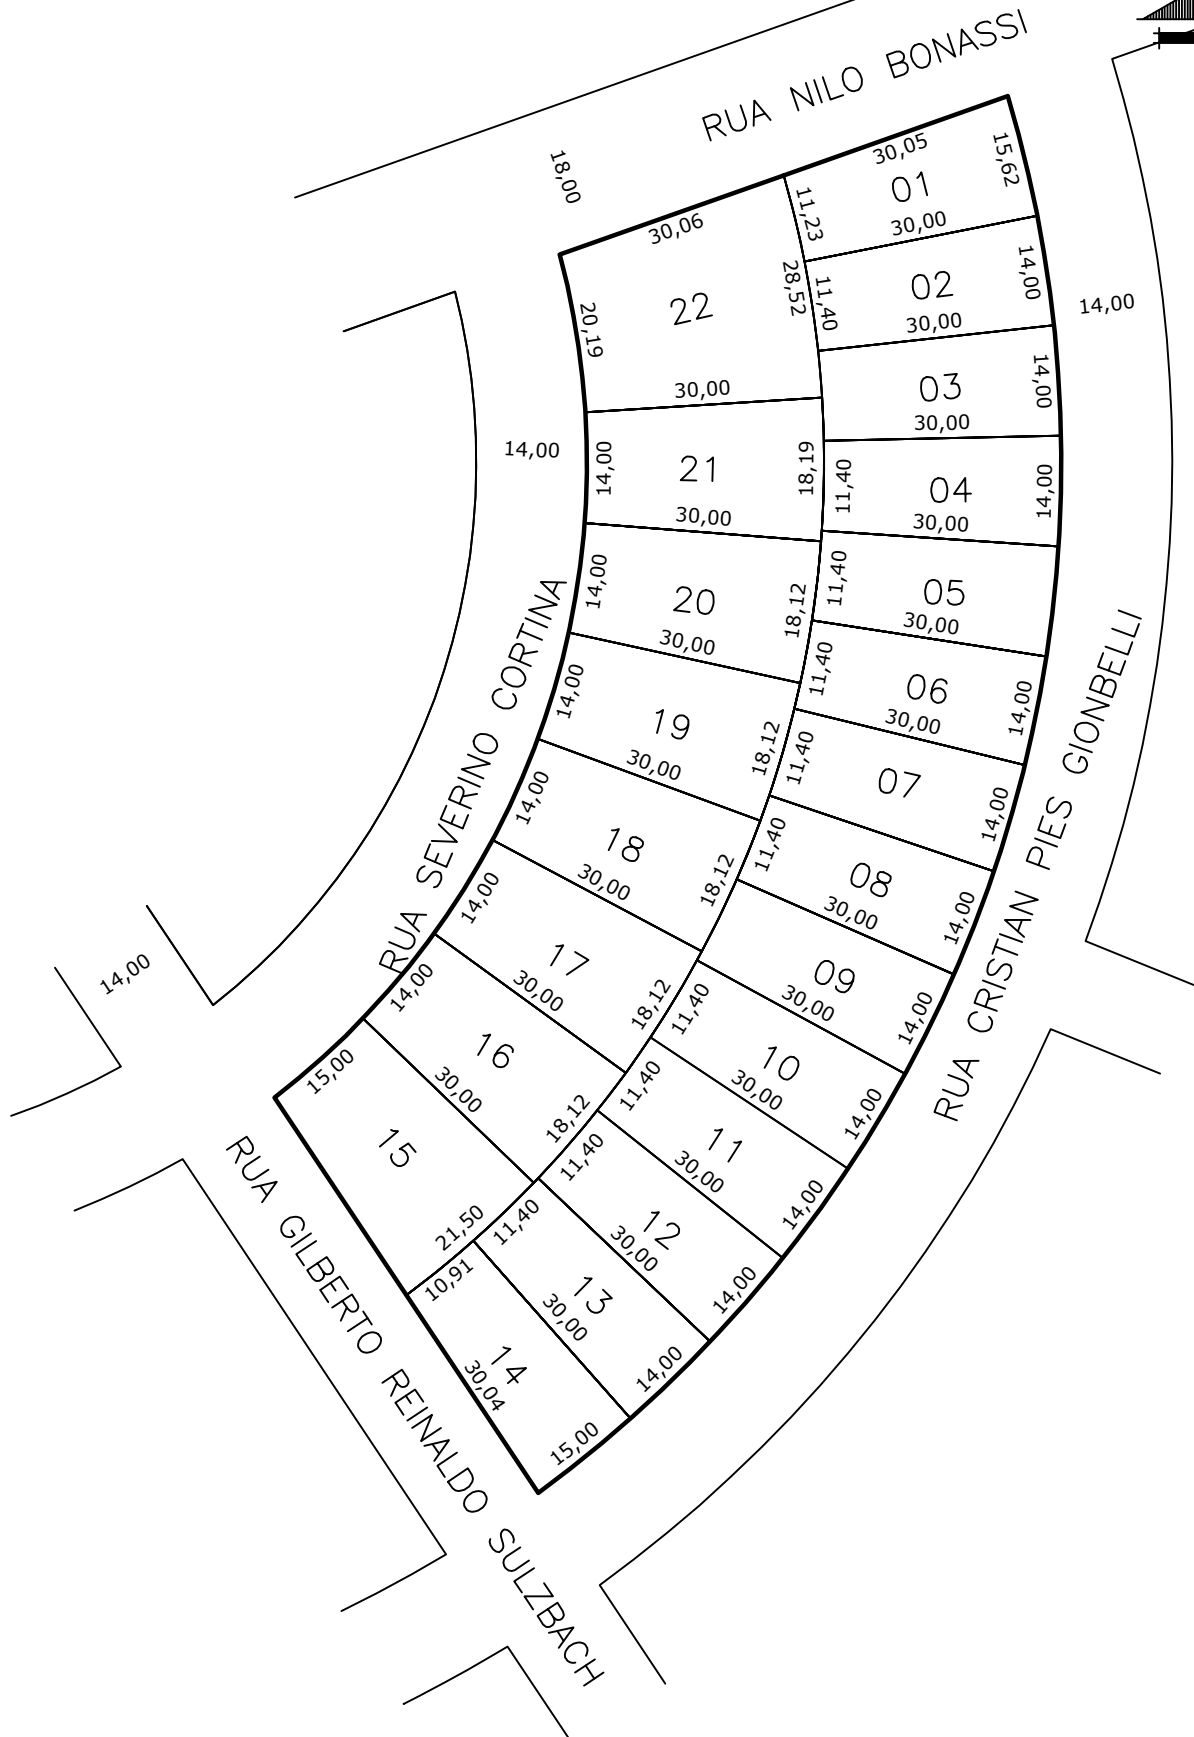


N

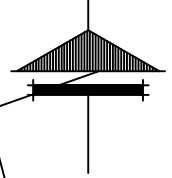

Prefeitura Municipal de
Chapecó

Projeto	Loteamento Vederti				
Obra:	Bairro Vederti				
Referente:	Quadra 4892				
Escala:	Data:	Desenho:	Revisão:	Nº Projeto:	Unica
1/1000	2014	MARIZETE	---	---	