
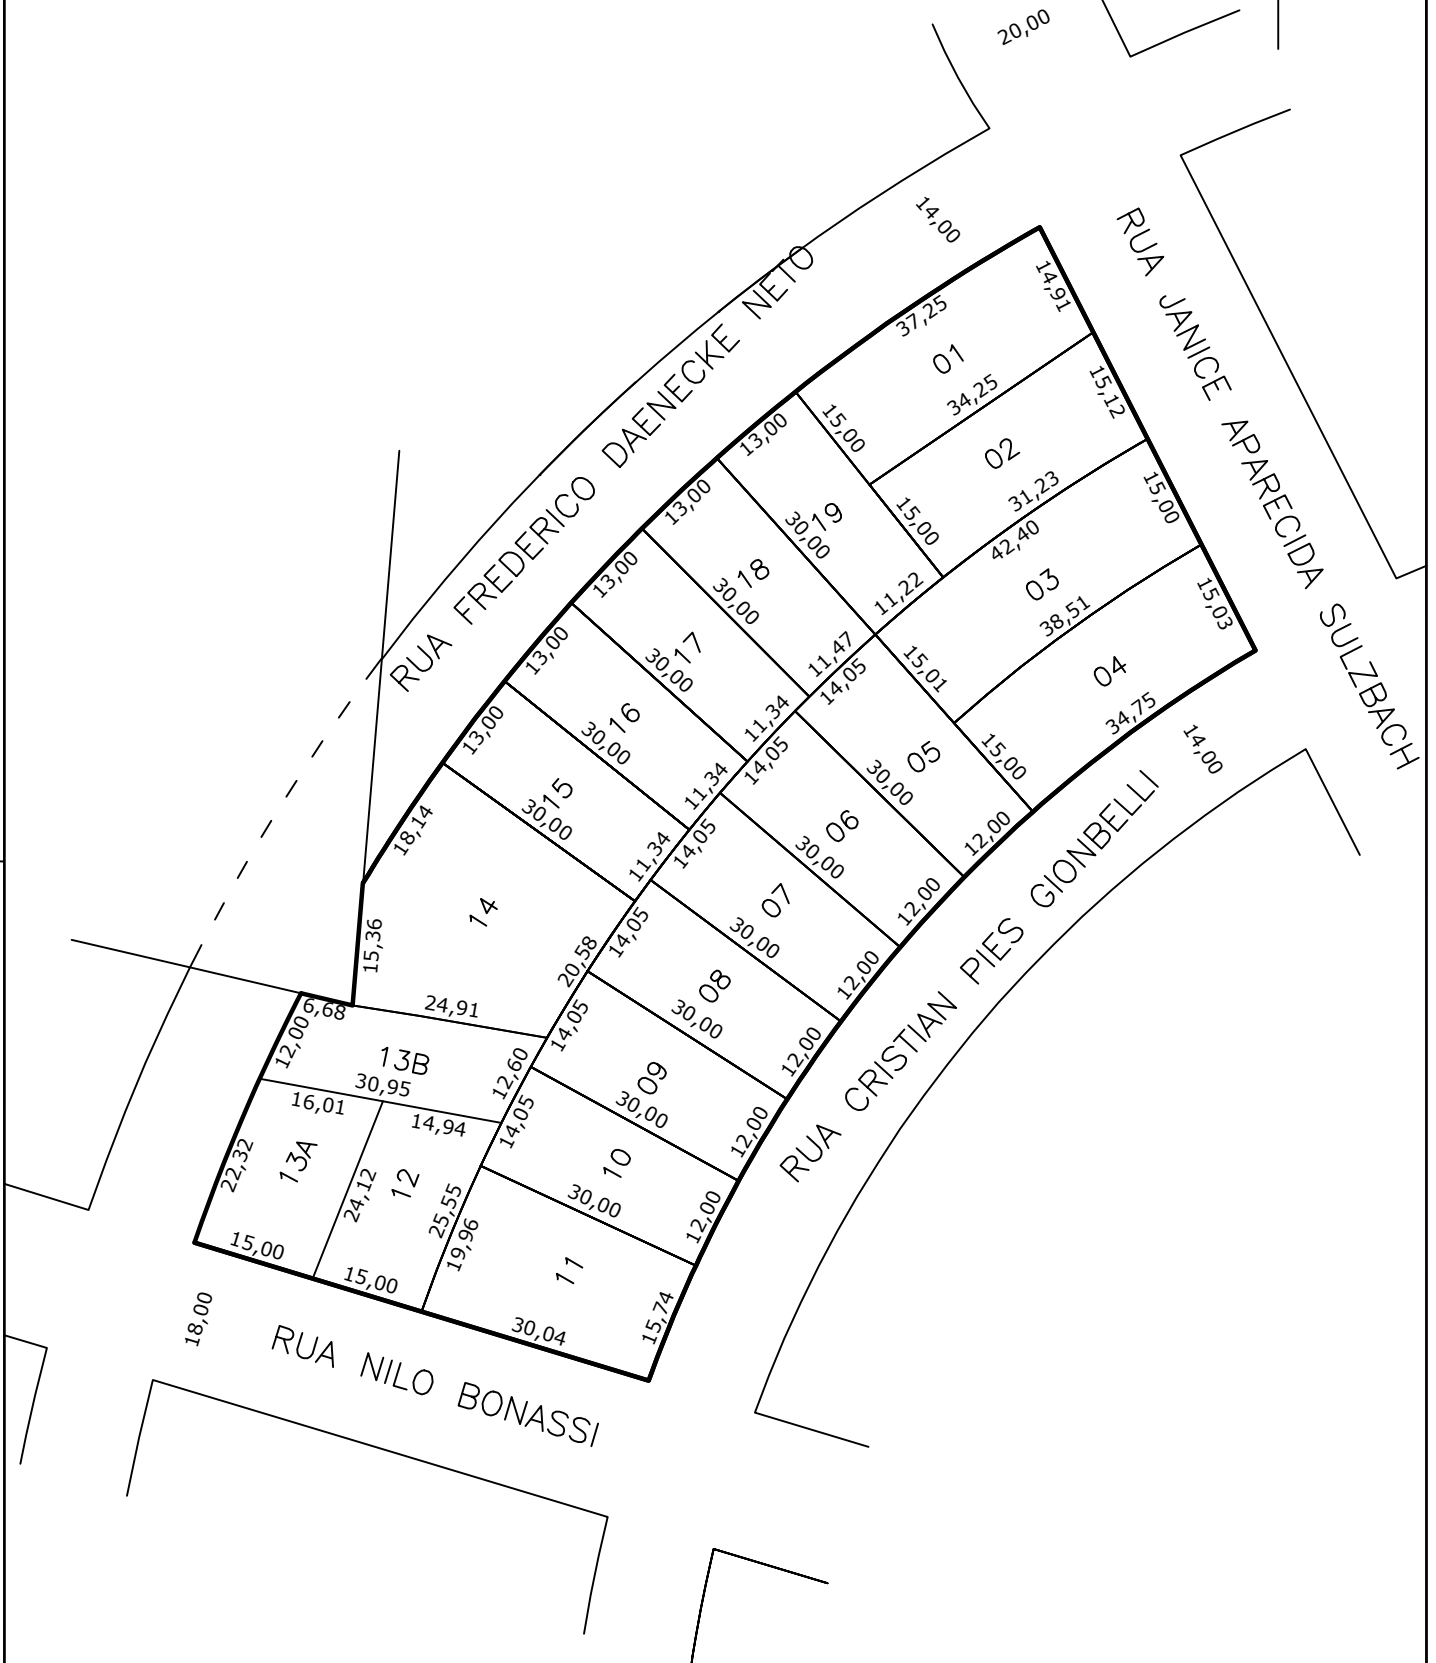


N

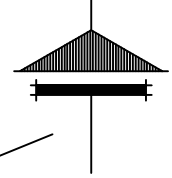

**Prefeitura Municipal de**  
**Chapecó**

Projeto	Loteamento Vederti
Obra	Bairro Vederti
Referente	Quadra 4898
Escala:	1/1000
Data:	2014
Desenho:	MICHELI
Revisão:	---
Nº Projeto:	---
	<b>Unica</b>