
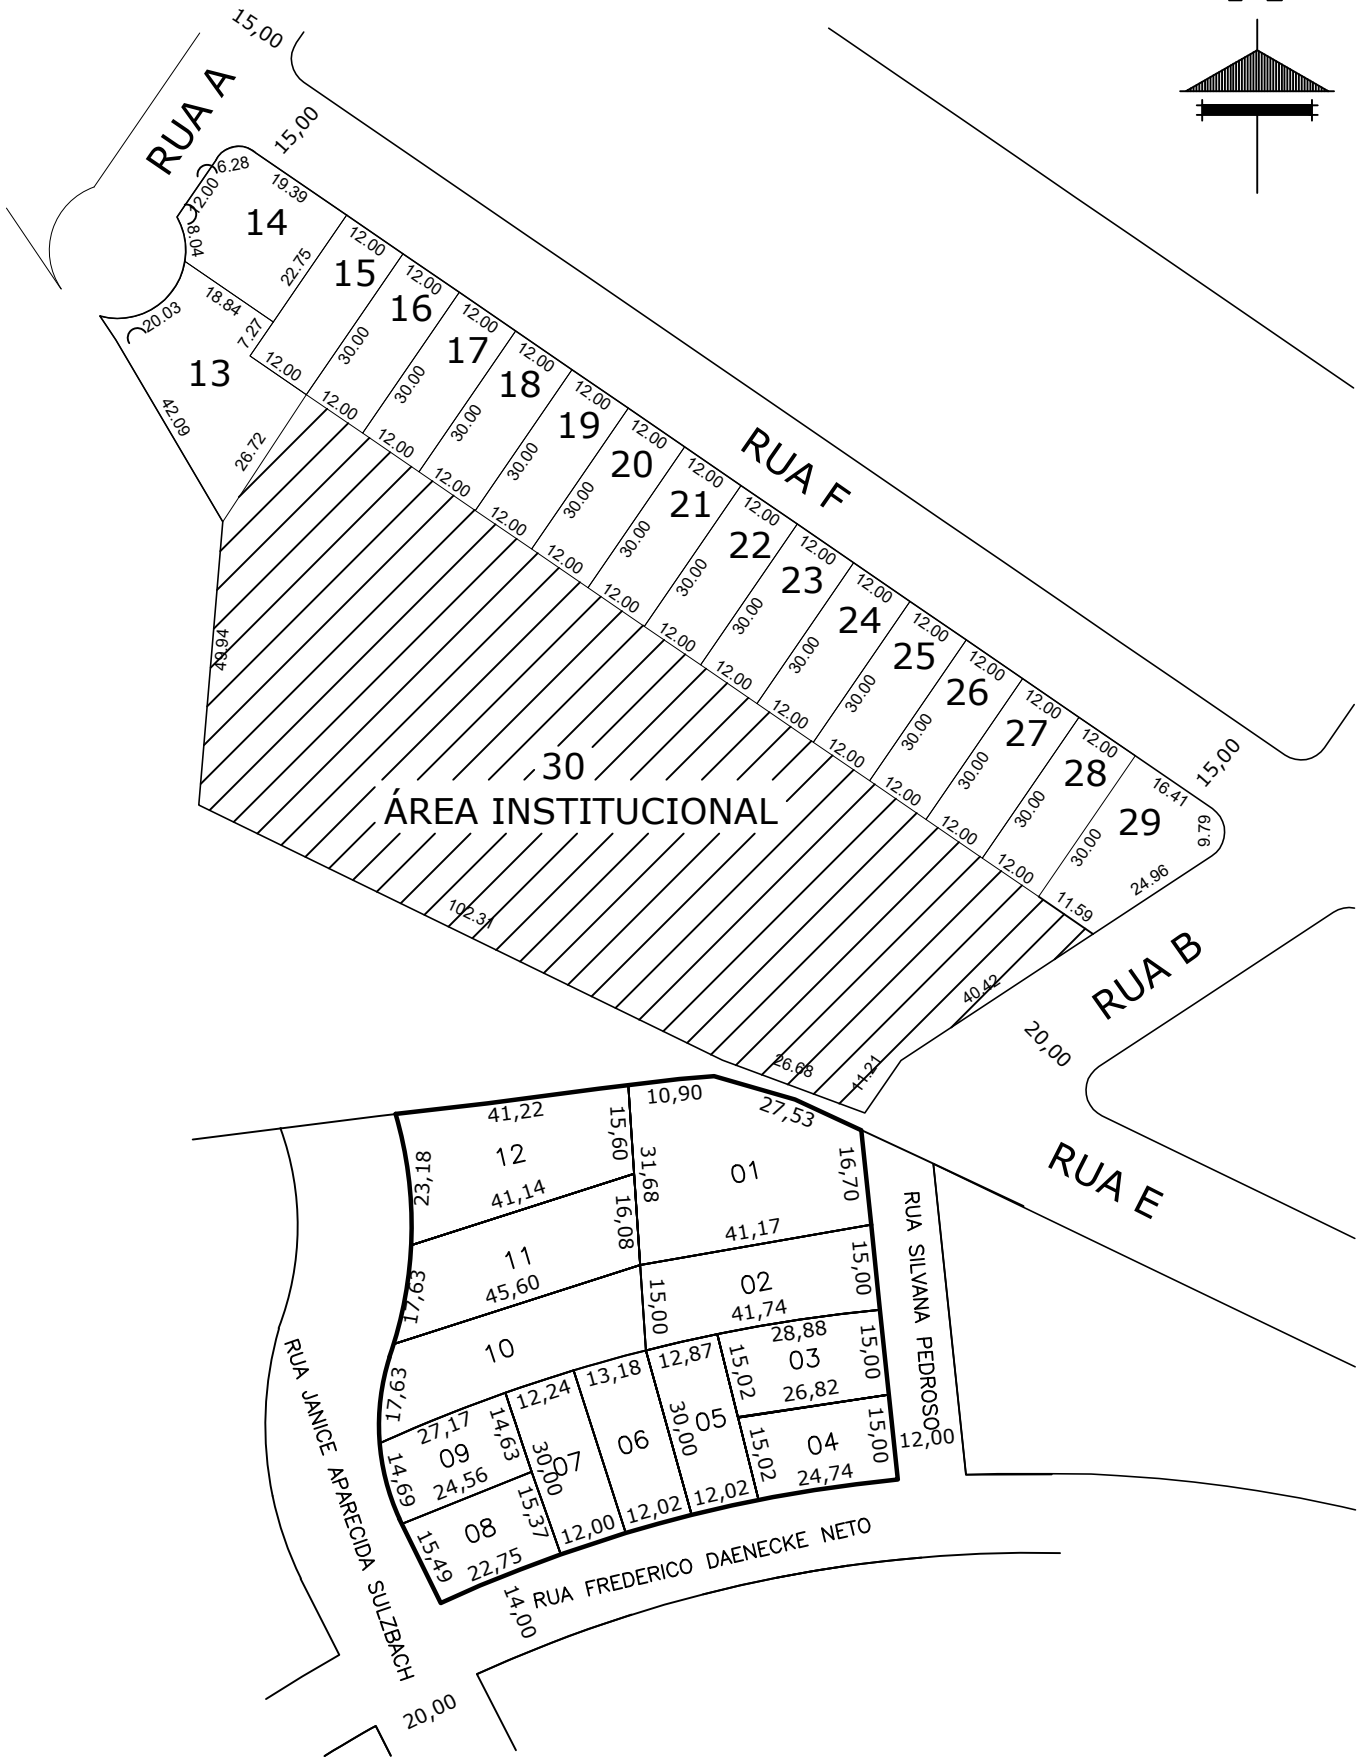


N

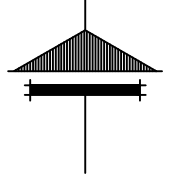

Prefeitura Municipal de
Chapecó

Projeto: Loteamento Vederti/ Vederti III

Obra: Bairro Vederti

Referente: Quadra 4900

Escala: 1/1000

Data: 2023

Desenho: GUILHERME

Revisão: ---

Nº Projeto: ---

Unica