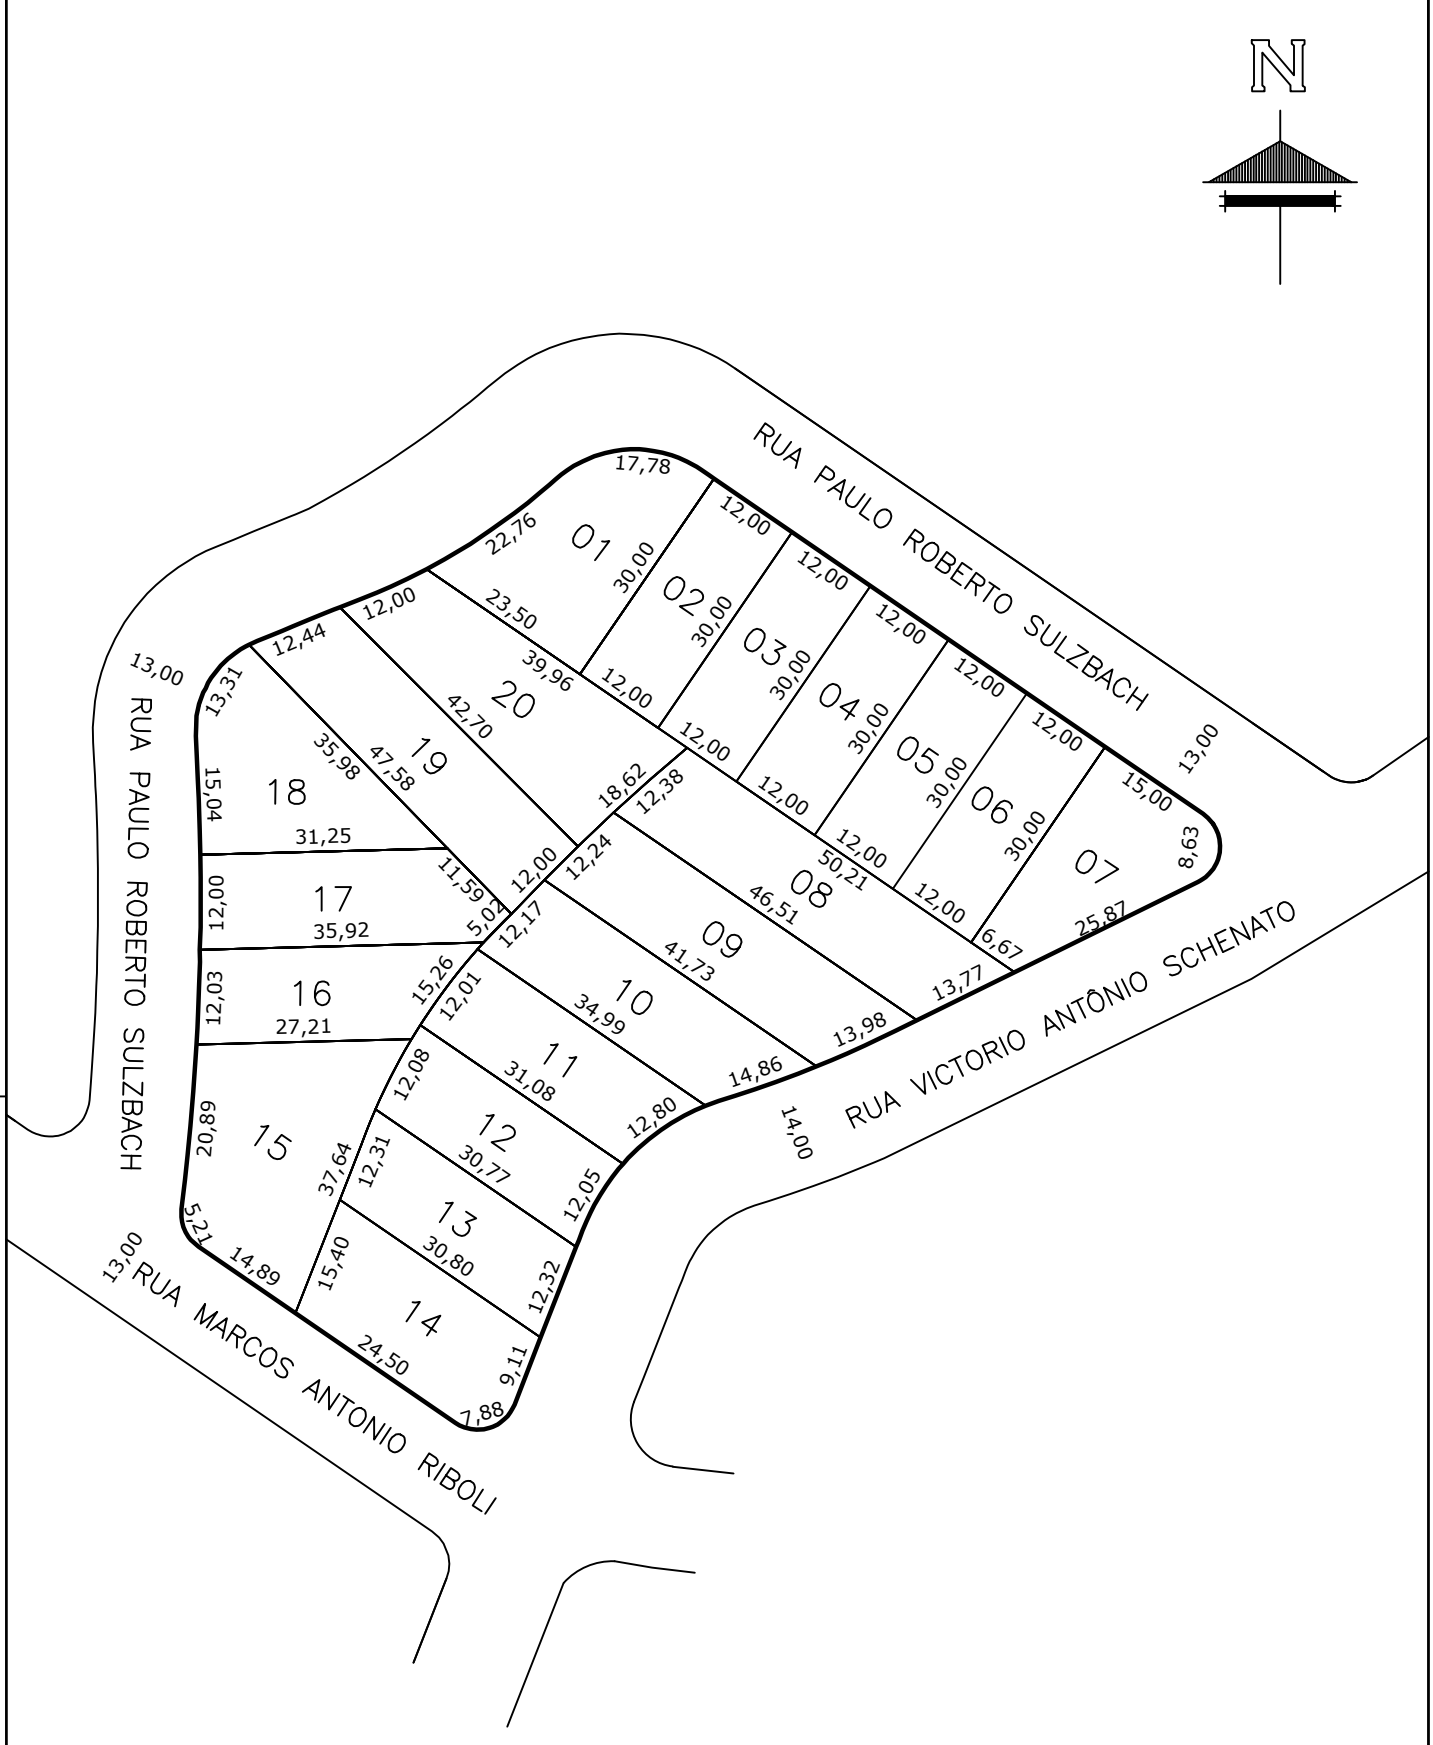

Prefeitura Municipal de
Chapecó

Projeto:	Loteamento Vederti
Obra:	Bairro Vederti
Referente:	Quadra 4907

Escala:	Data:	Desenho:	Revisão:	Nº Projeto:	
1/1000	2012	CLAITON	---	---	Unica