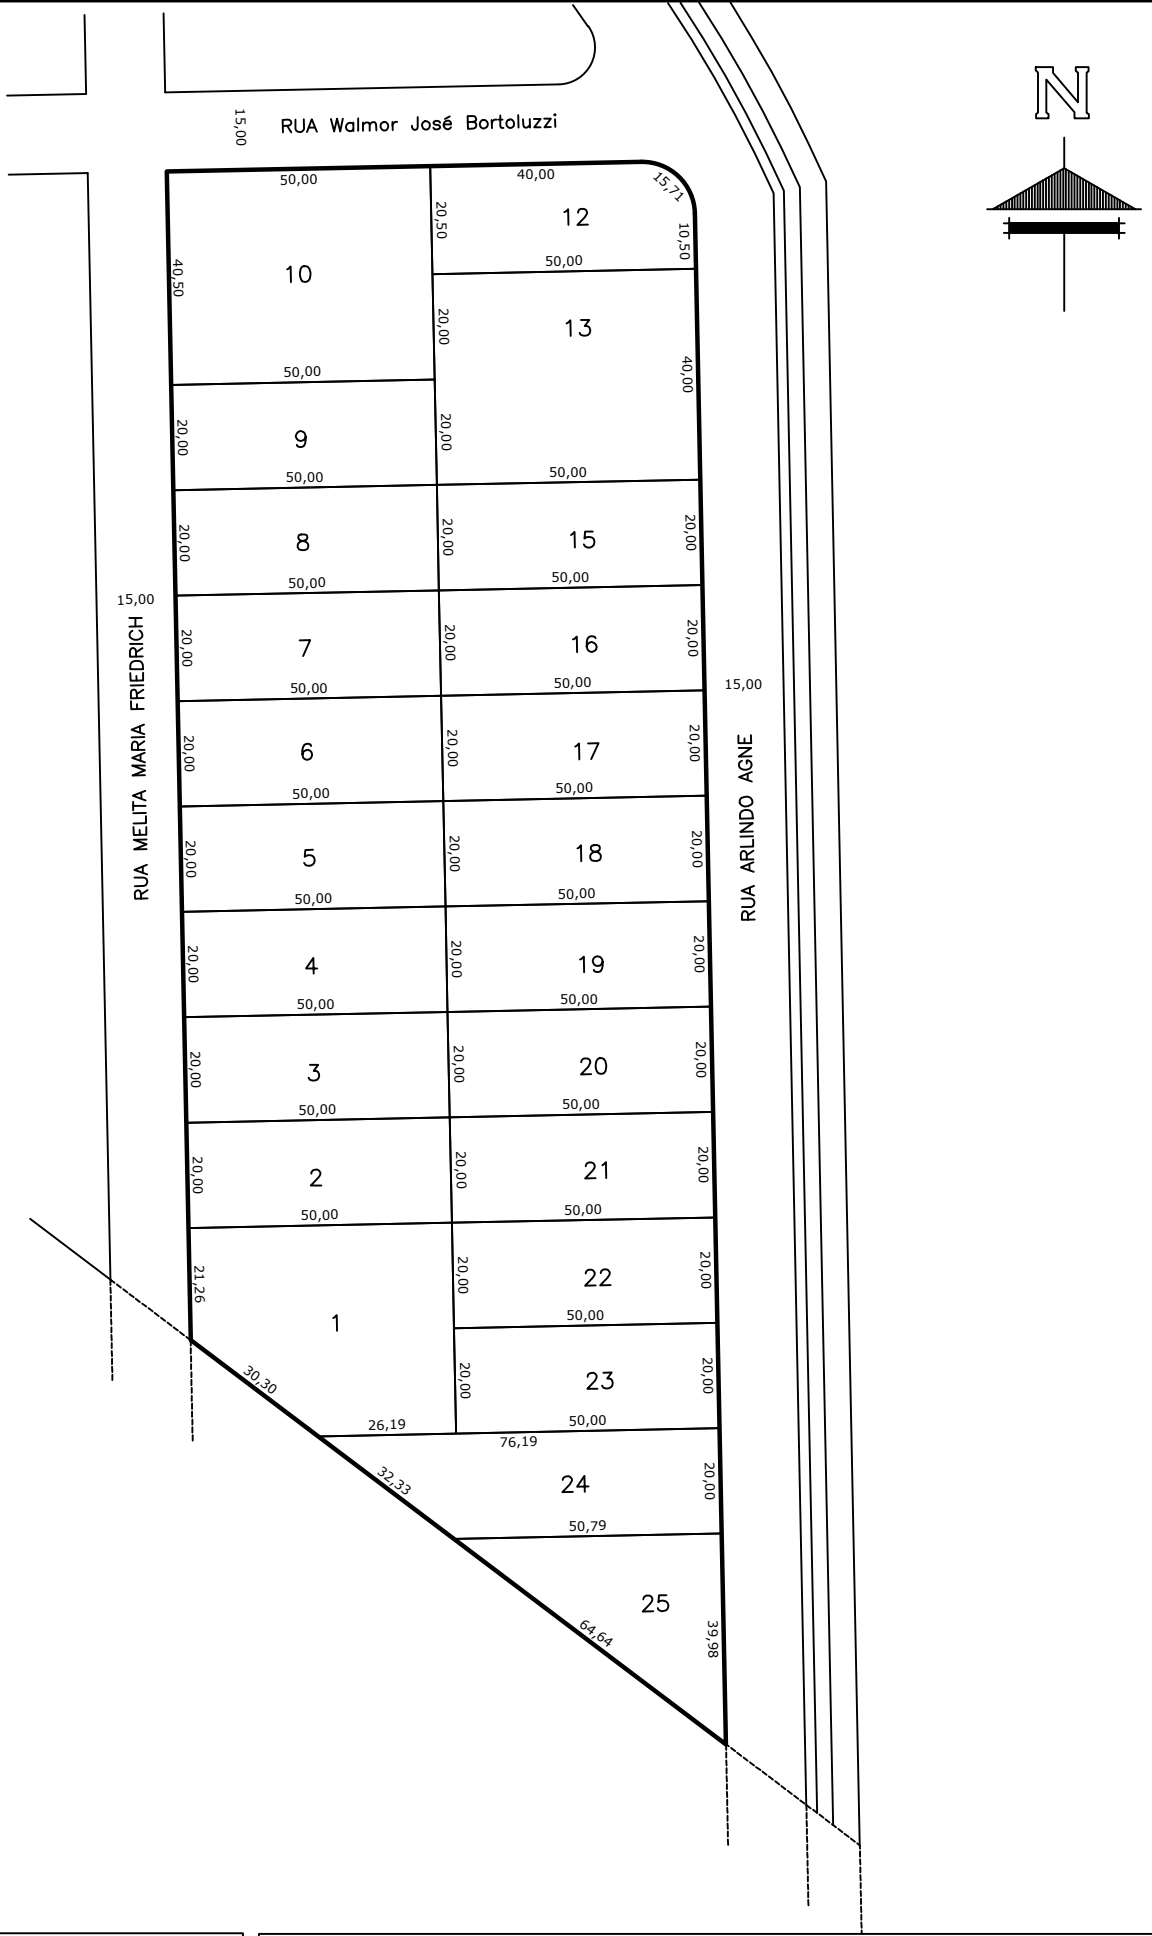

Prefeitura Municipal de

Chapecó

Projeto	Loteamento Jardim Paraíso
Obra:	Bairro Lajeado
Referente:	Quadra 4913

Escala:	Data:	Desenho:	Revisão:	Nº Projeto:	
1/1500	2024	GUILHERME	---	---	Unica