
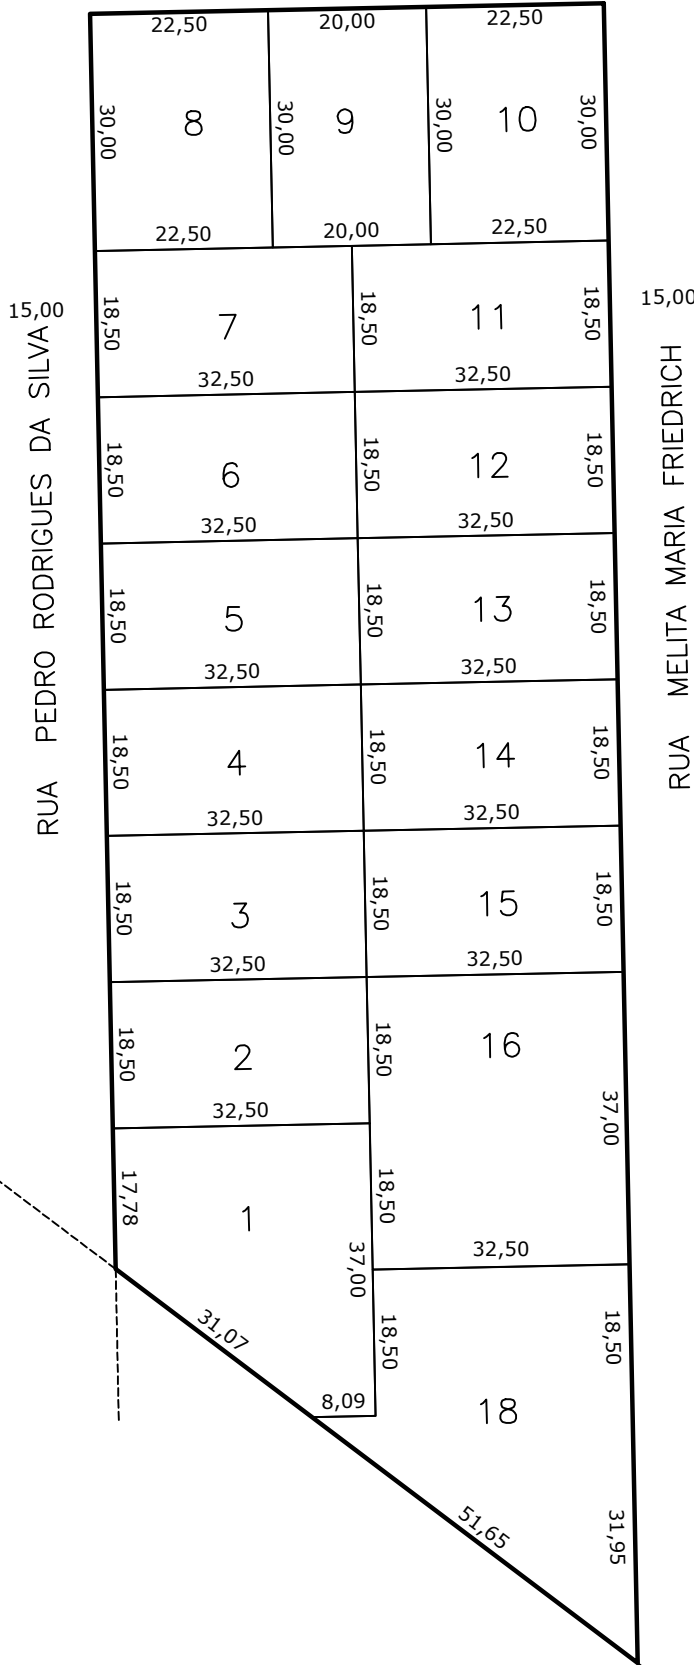


15,00 RUA Walmor José Bortoluzzi

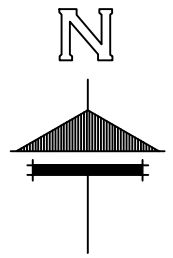

Prefeitura Municipal de
Chapecó

Projeto: **Loteamento Jardim Paraíso**

Obra: **Bairro Lajeado**

Referente: **Quadra 4914**

Escala: 1/1000

Data: 2023

Desenho: MARIA

Revisão: ---

Nº Projeto: ---

Unica