


15,00
RUA OLÍVIO IZIDORO DALL ROSA

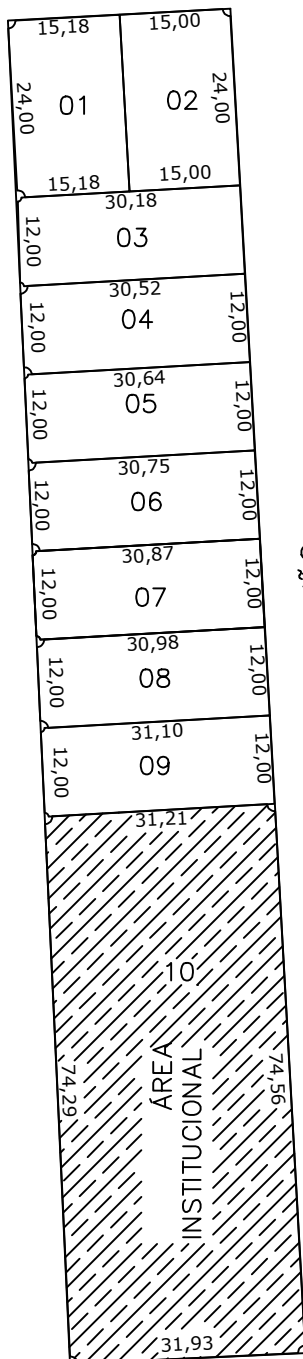

RUA JOSE ROTAVA

RUA IVO HALVES PAIXÃO

15,00

RUA ORESTES ZANINI

RUA DAVÍ BARELA DAVÍ

Prefeitura Municipal de
Chapecó

Projeto: Loteamento Reserva dos Pinhais IV

Obra: Bairro Santos Dumont

Referente: Quadra 4986

Escala: 1/1000

Data: 2023

Desenho: THALIA

Revisão: ---

Nº Projeto: ---

Unica