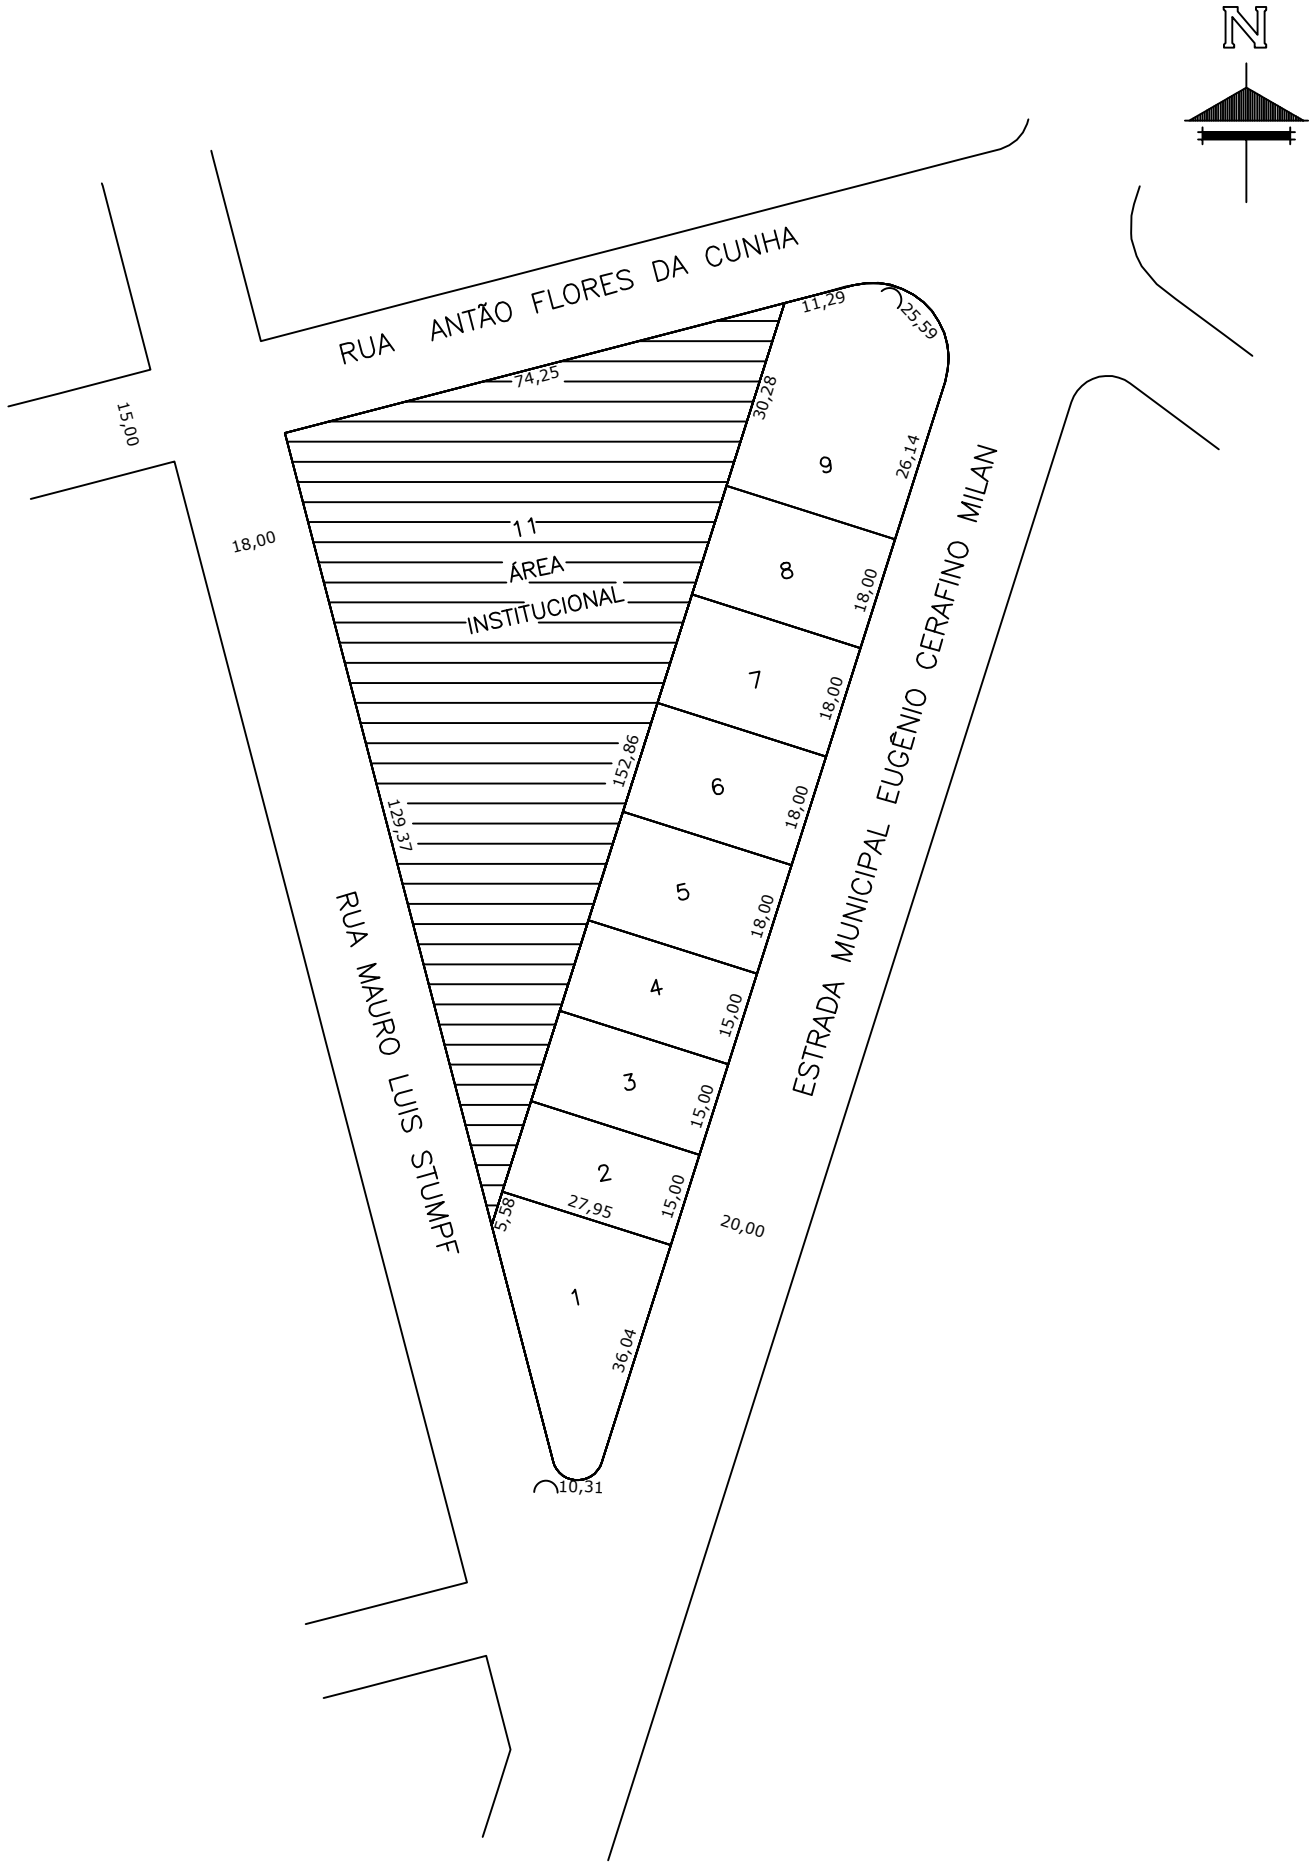

Prefeitura Municipal de

Chapecó

Loteamento	Loteamento Avenida (Severino Tozzo)
Obra:	Bairro Bom Retiro
Referente:	Quadra 5121

Escala:	Data:	Desenho:	Revisão:	Nº Projeto:	
1/1250	2024	GUILHERME	---	---	Unica