
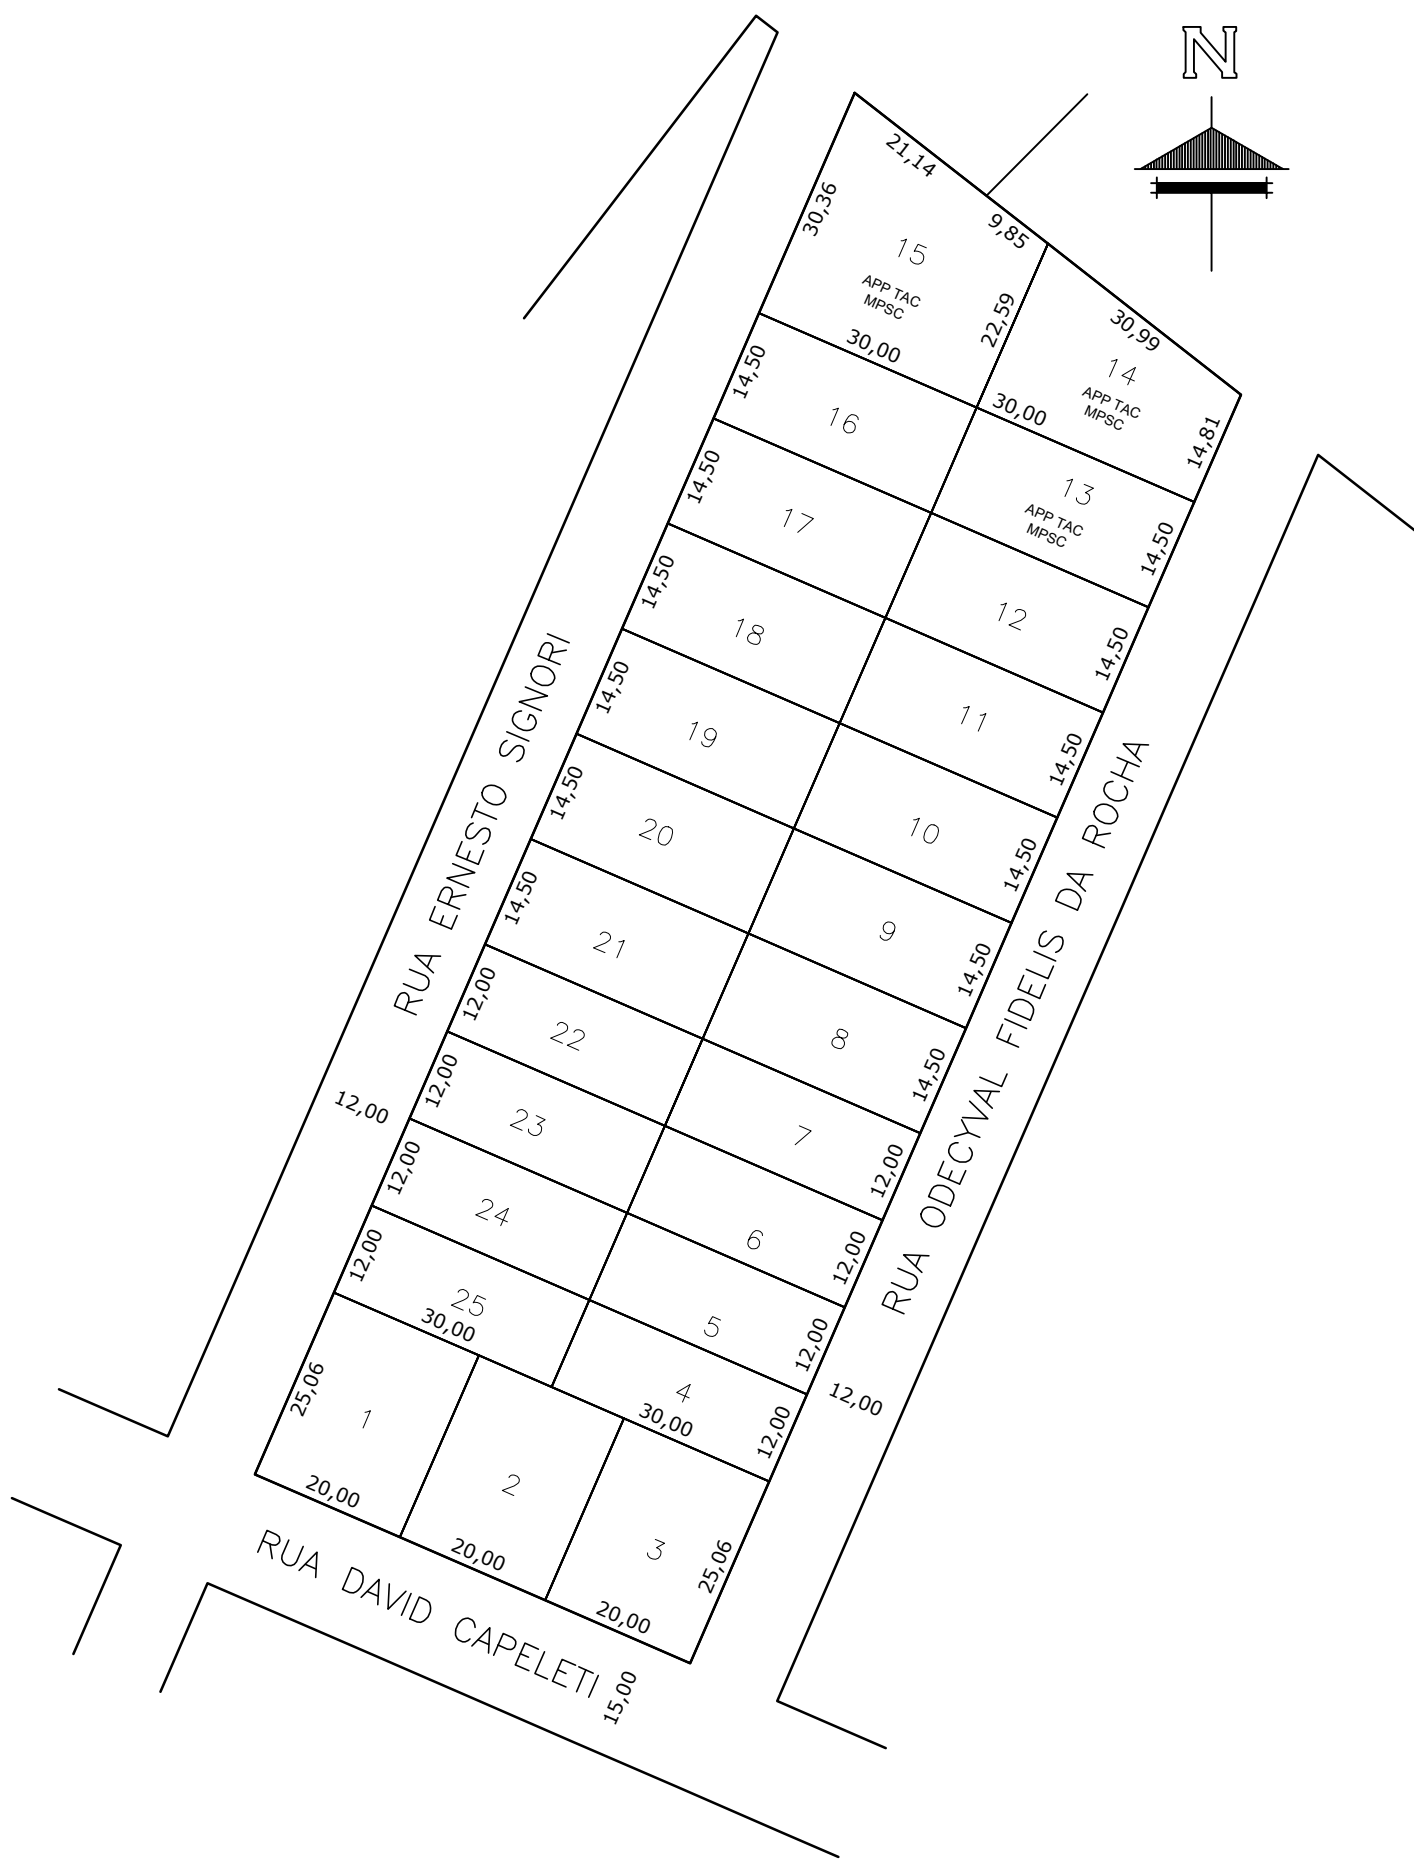


N

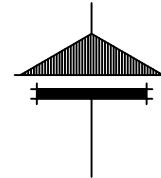

**Prefeitura Municipal de**  
**Chapecó**

Projeto: Loteamento Avenida

Obra: Bairro Bom Retiro

Referente: Quadra 5126

Escala: 1/1000

Data: 2023

Desenho: THALIA

Revisão: ---

Nº Projeto: ---

Unica