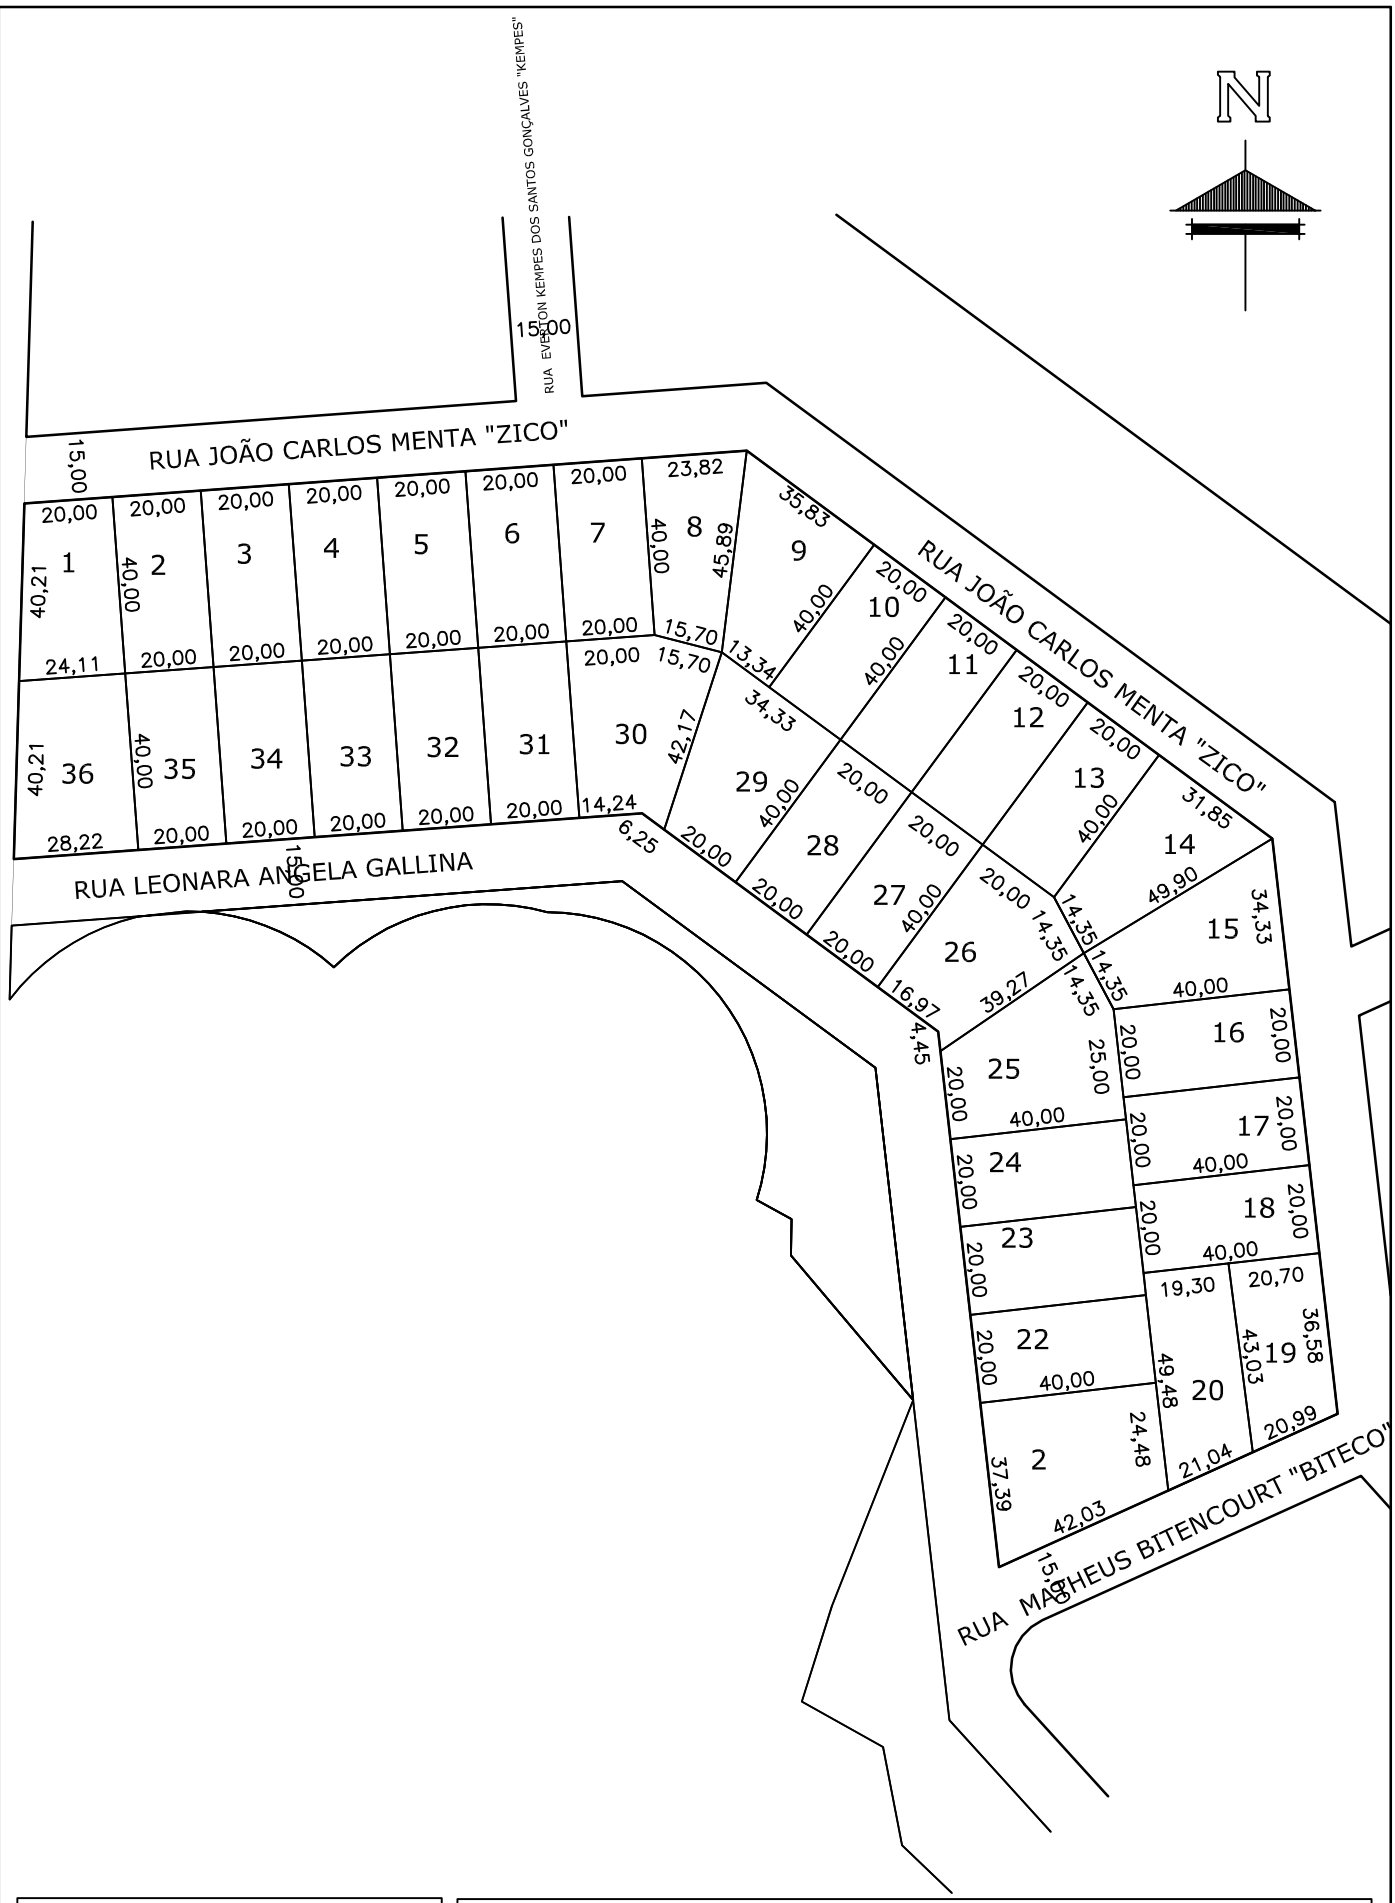

Prefeitura Municipal de

Chapecó

Projeto	Loteamento Água Santa
Obra:	Bairro Água Santa
Referente:	Quadra 5151

Escala:	Data:	Desenho:	Revisão:	Nº Projeto:	
1/1750	2016	MARIZETE	---	---	Unica