


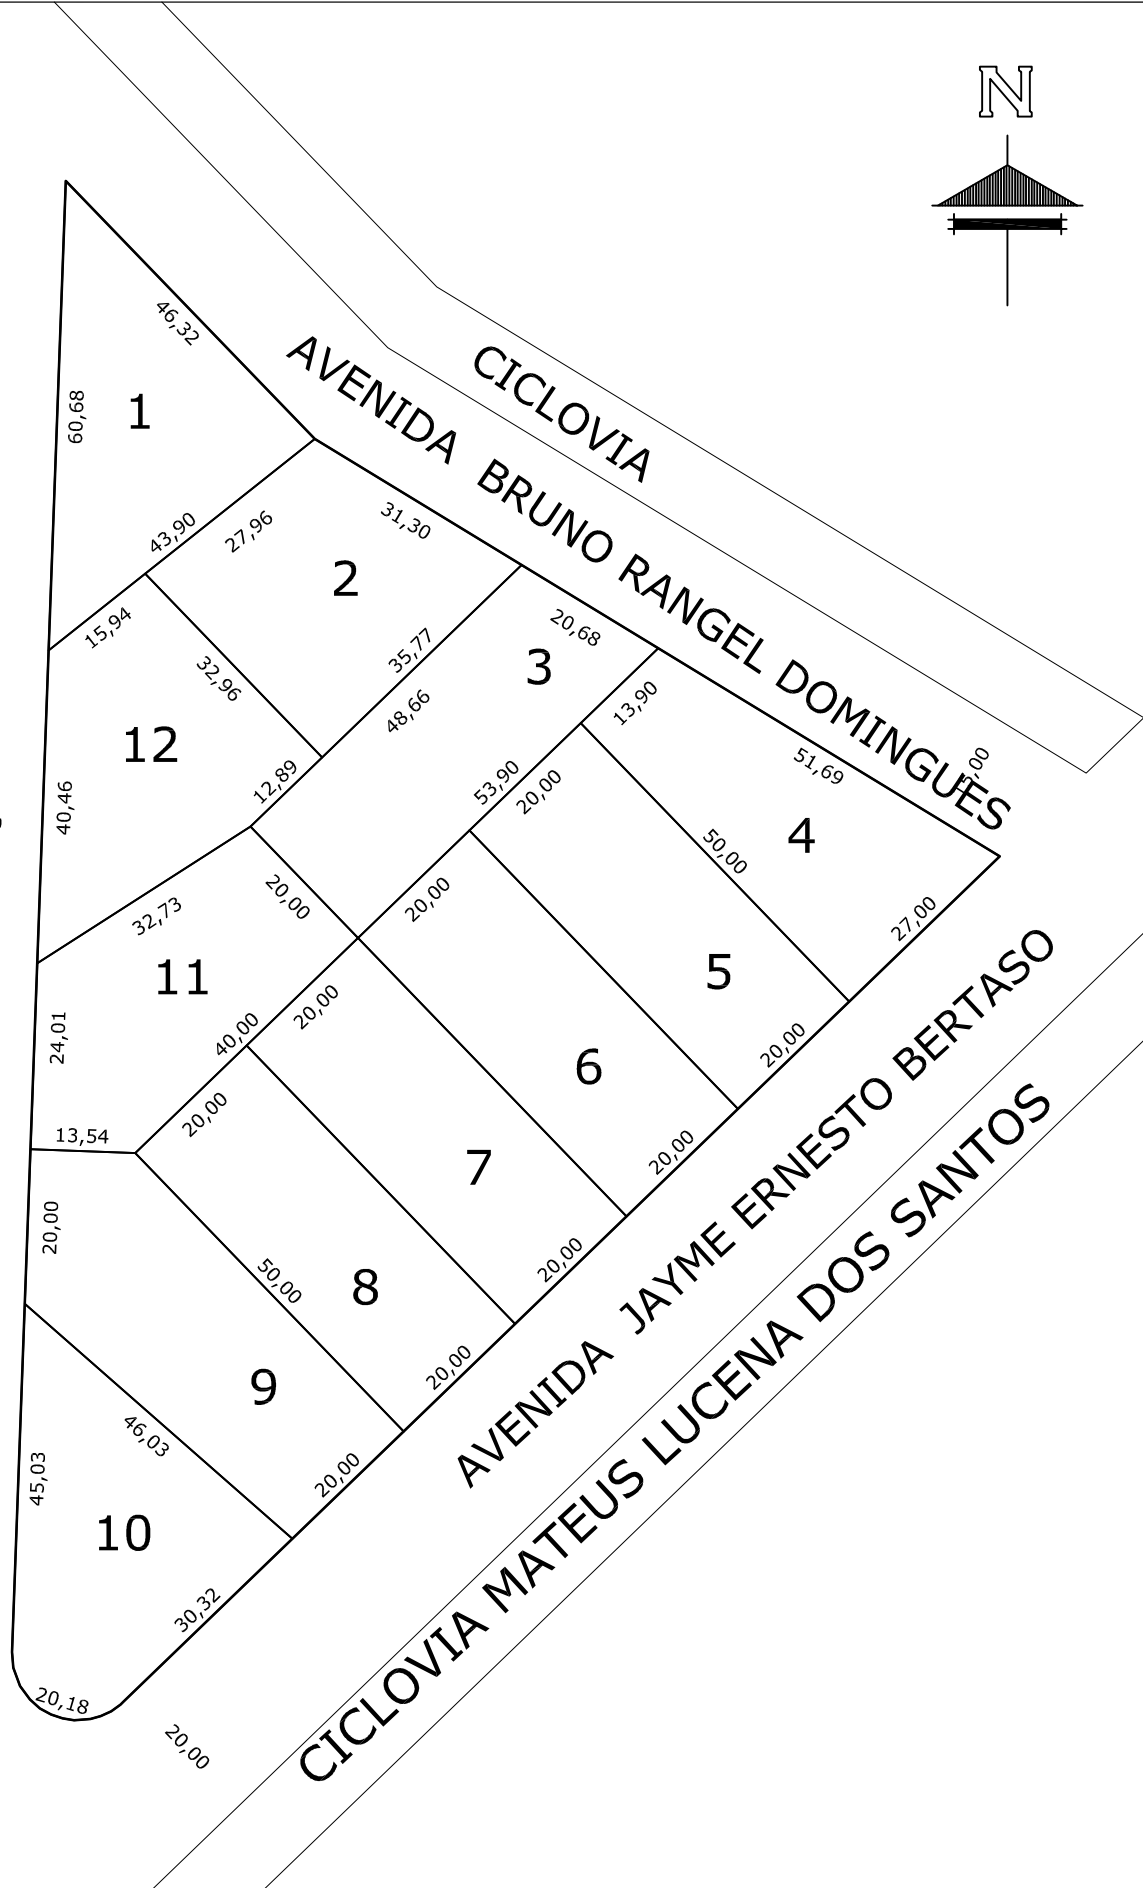

RUA "WILLIAM THIEGO DE JESUSQ"

AVENIDA BRUNO RANGEL DOMINGUES

AVENIDA JAYME ERNESTO BERTASO  
CICLOVIA MATEUS LUCENA DOS SANTOS



**Prefeitura Municipal de**  
**Chapecó**

Projeto:	Loteamento Água Santa
Obra:	Bairro Água Santa
Referente:	Quadra 5155
Escala:	1/1000
Data:	2016
Desenho:	MARIZETE
Revisão:	---
Nº Projeto:	---
	Unica