
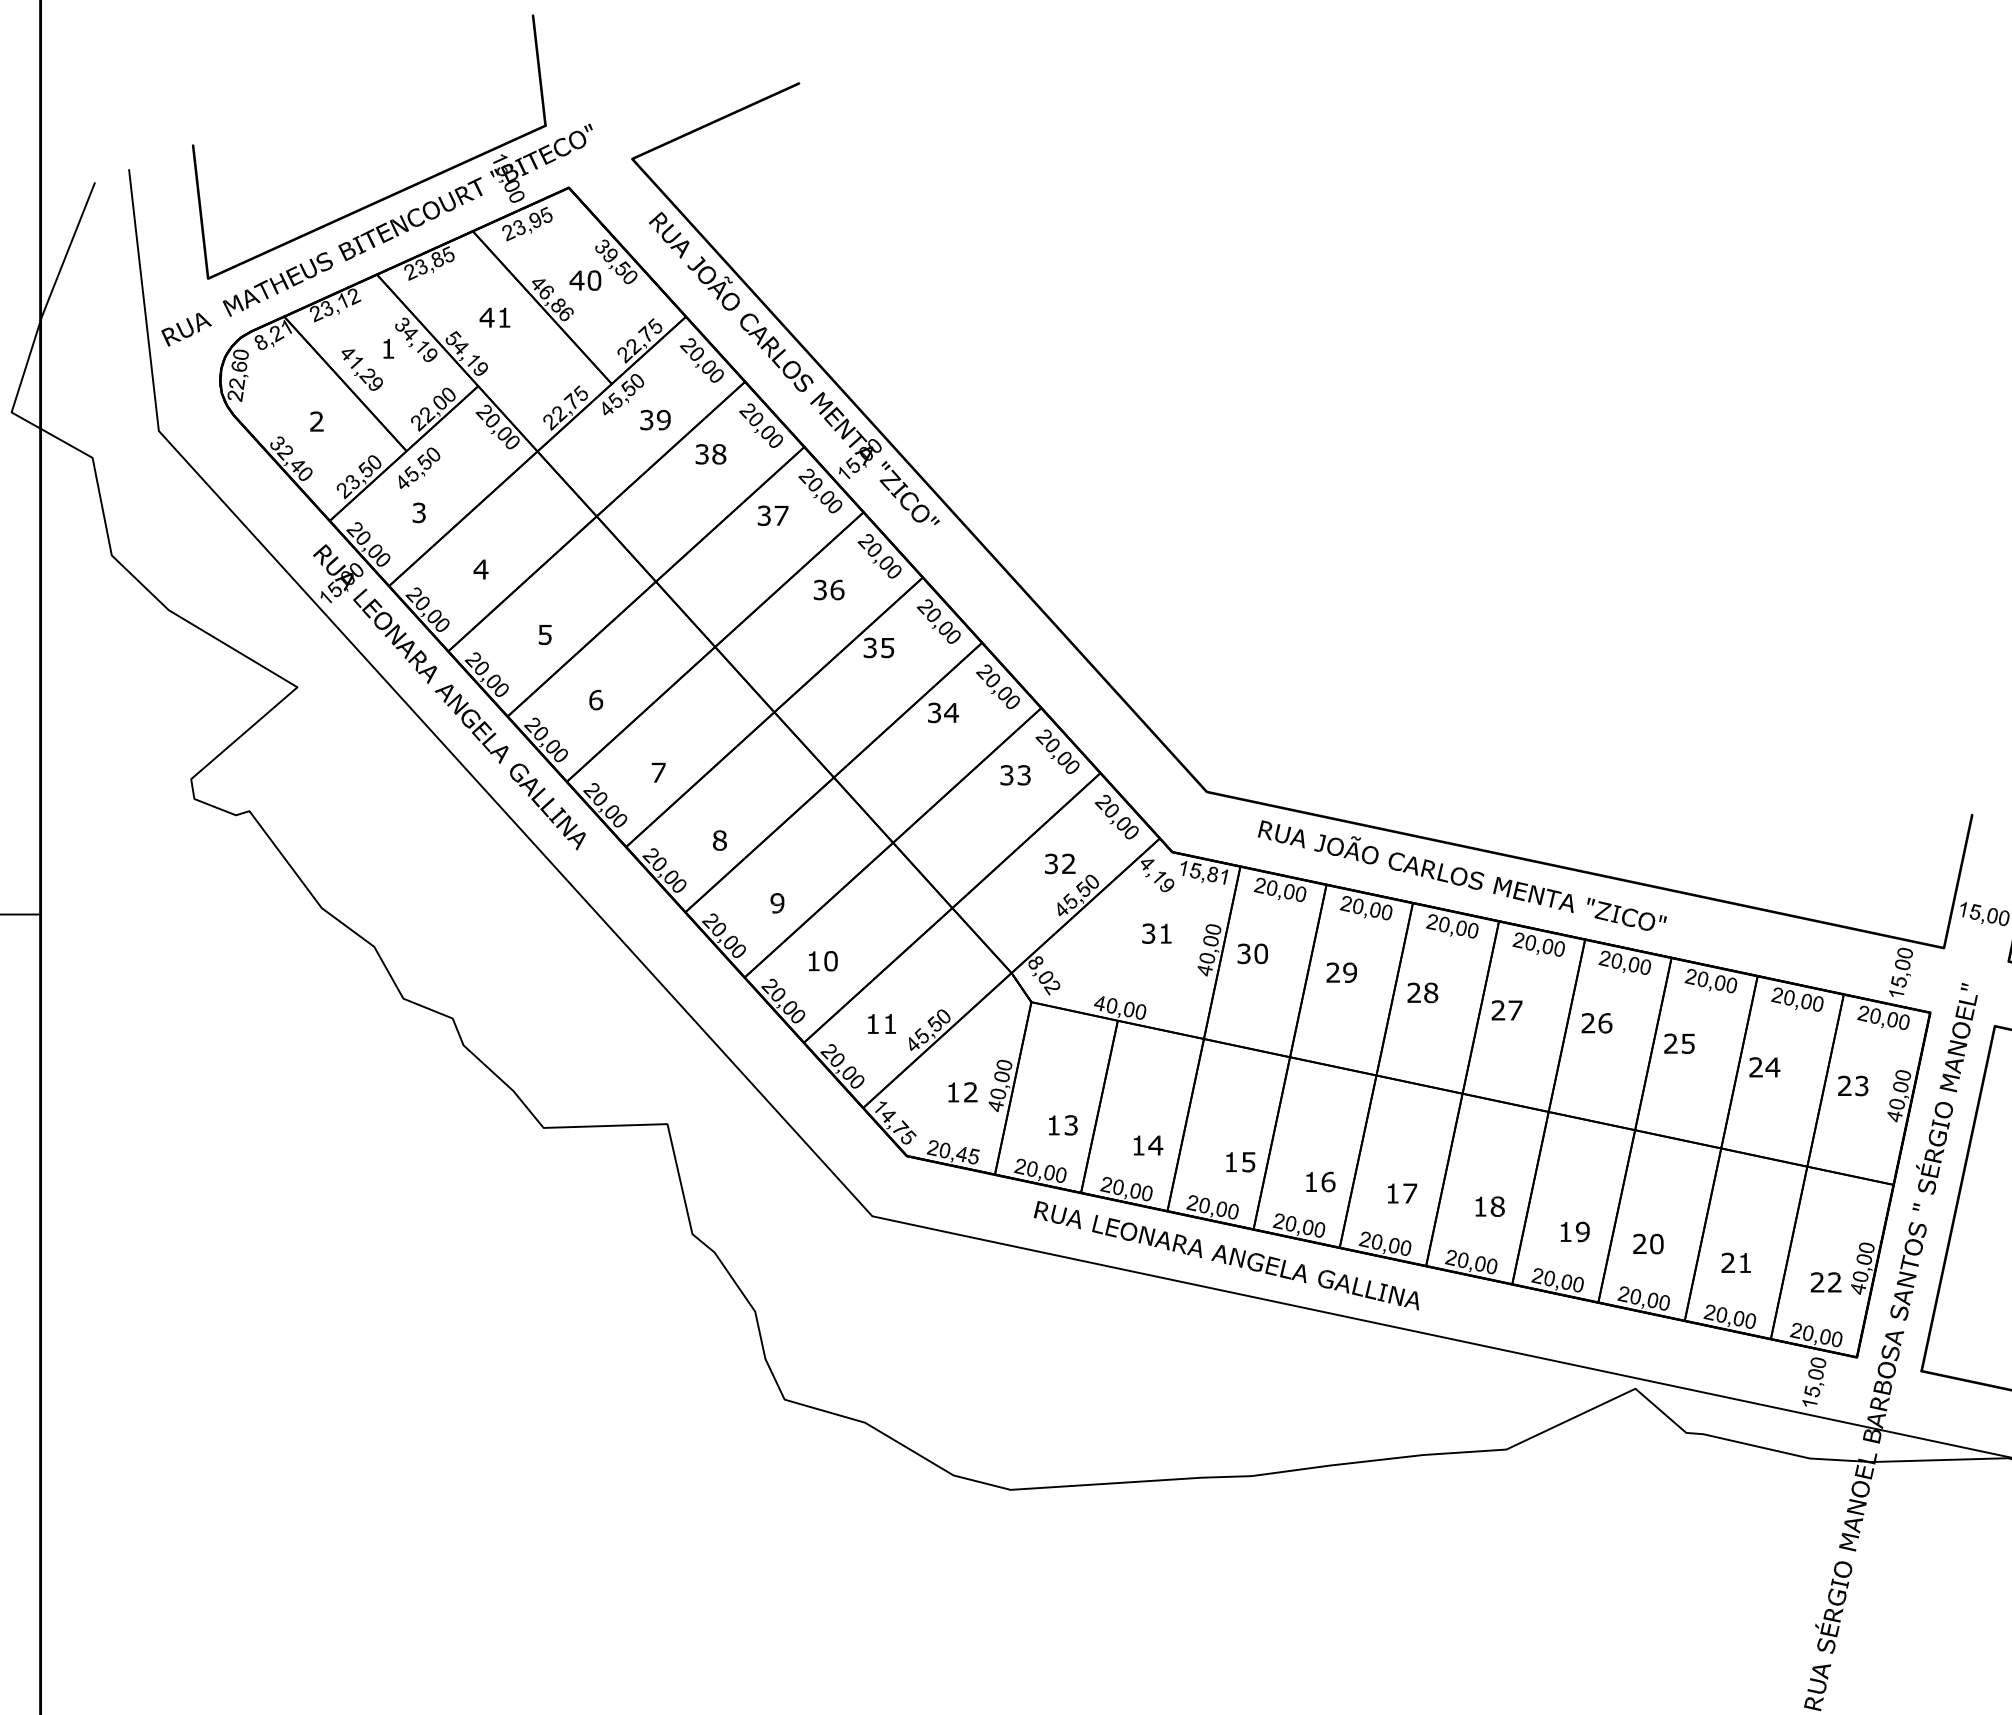


N

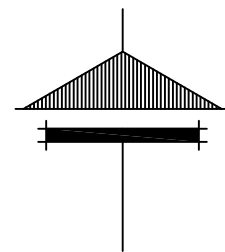

Prefeitura Municipal de
Chapecó

Projeto: Loteamento Água Santa

Obra: Bairro Água Santa

Referente: Quadra 5156

Escala: 1/1000

Data: 2016

Desenho: MARIZETE

Revisão: ---

N° Projeto: ---

Unica