


RUA LEONARA ANGELA GALLINA

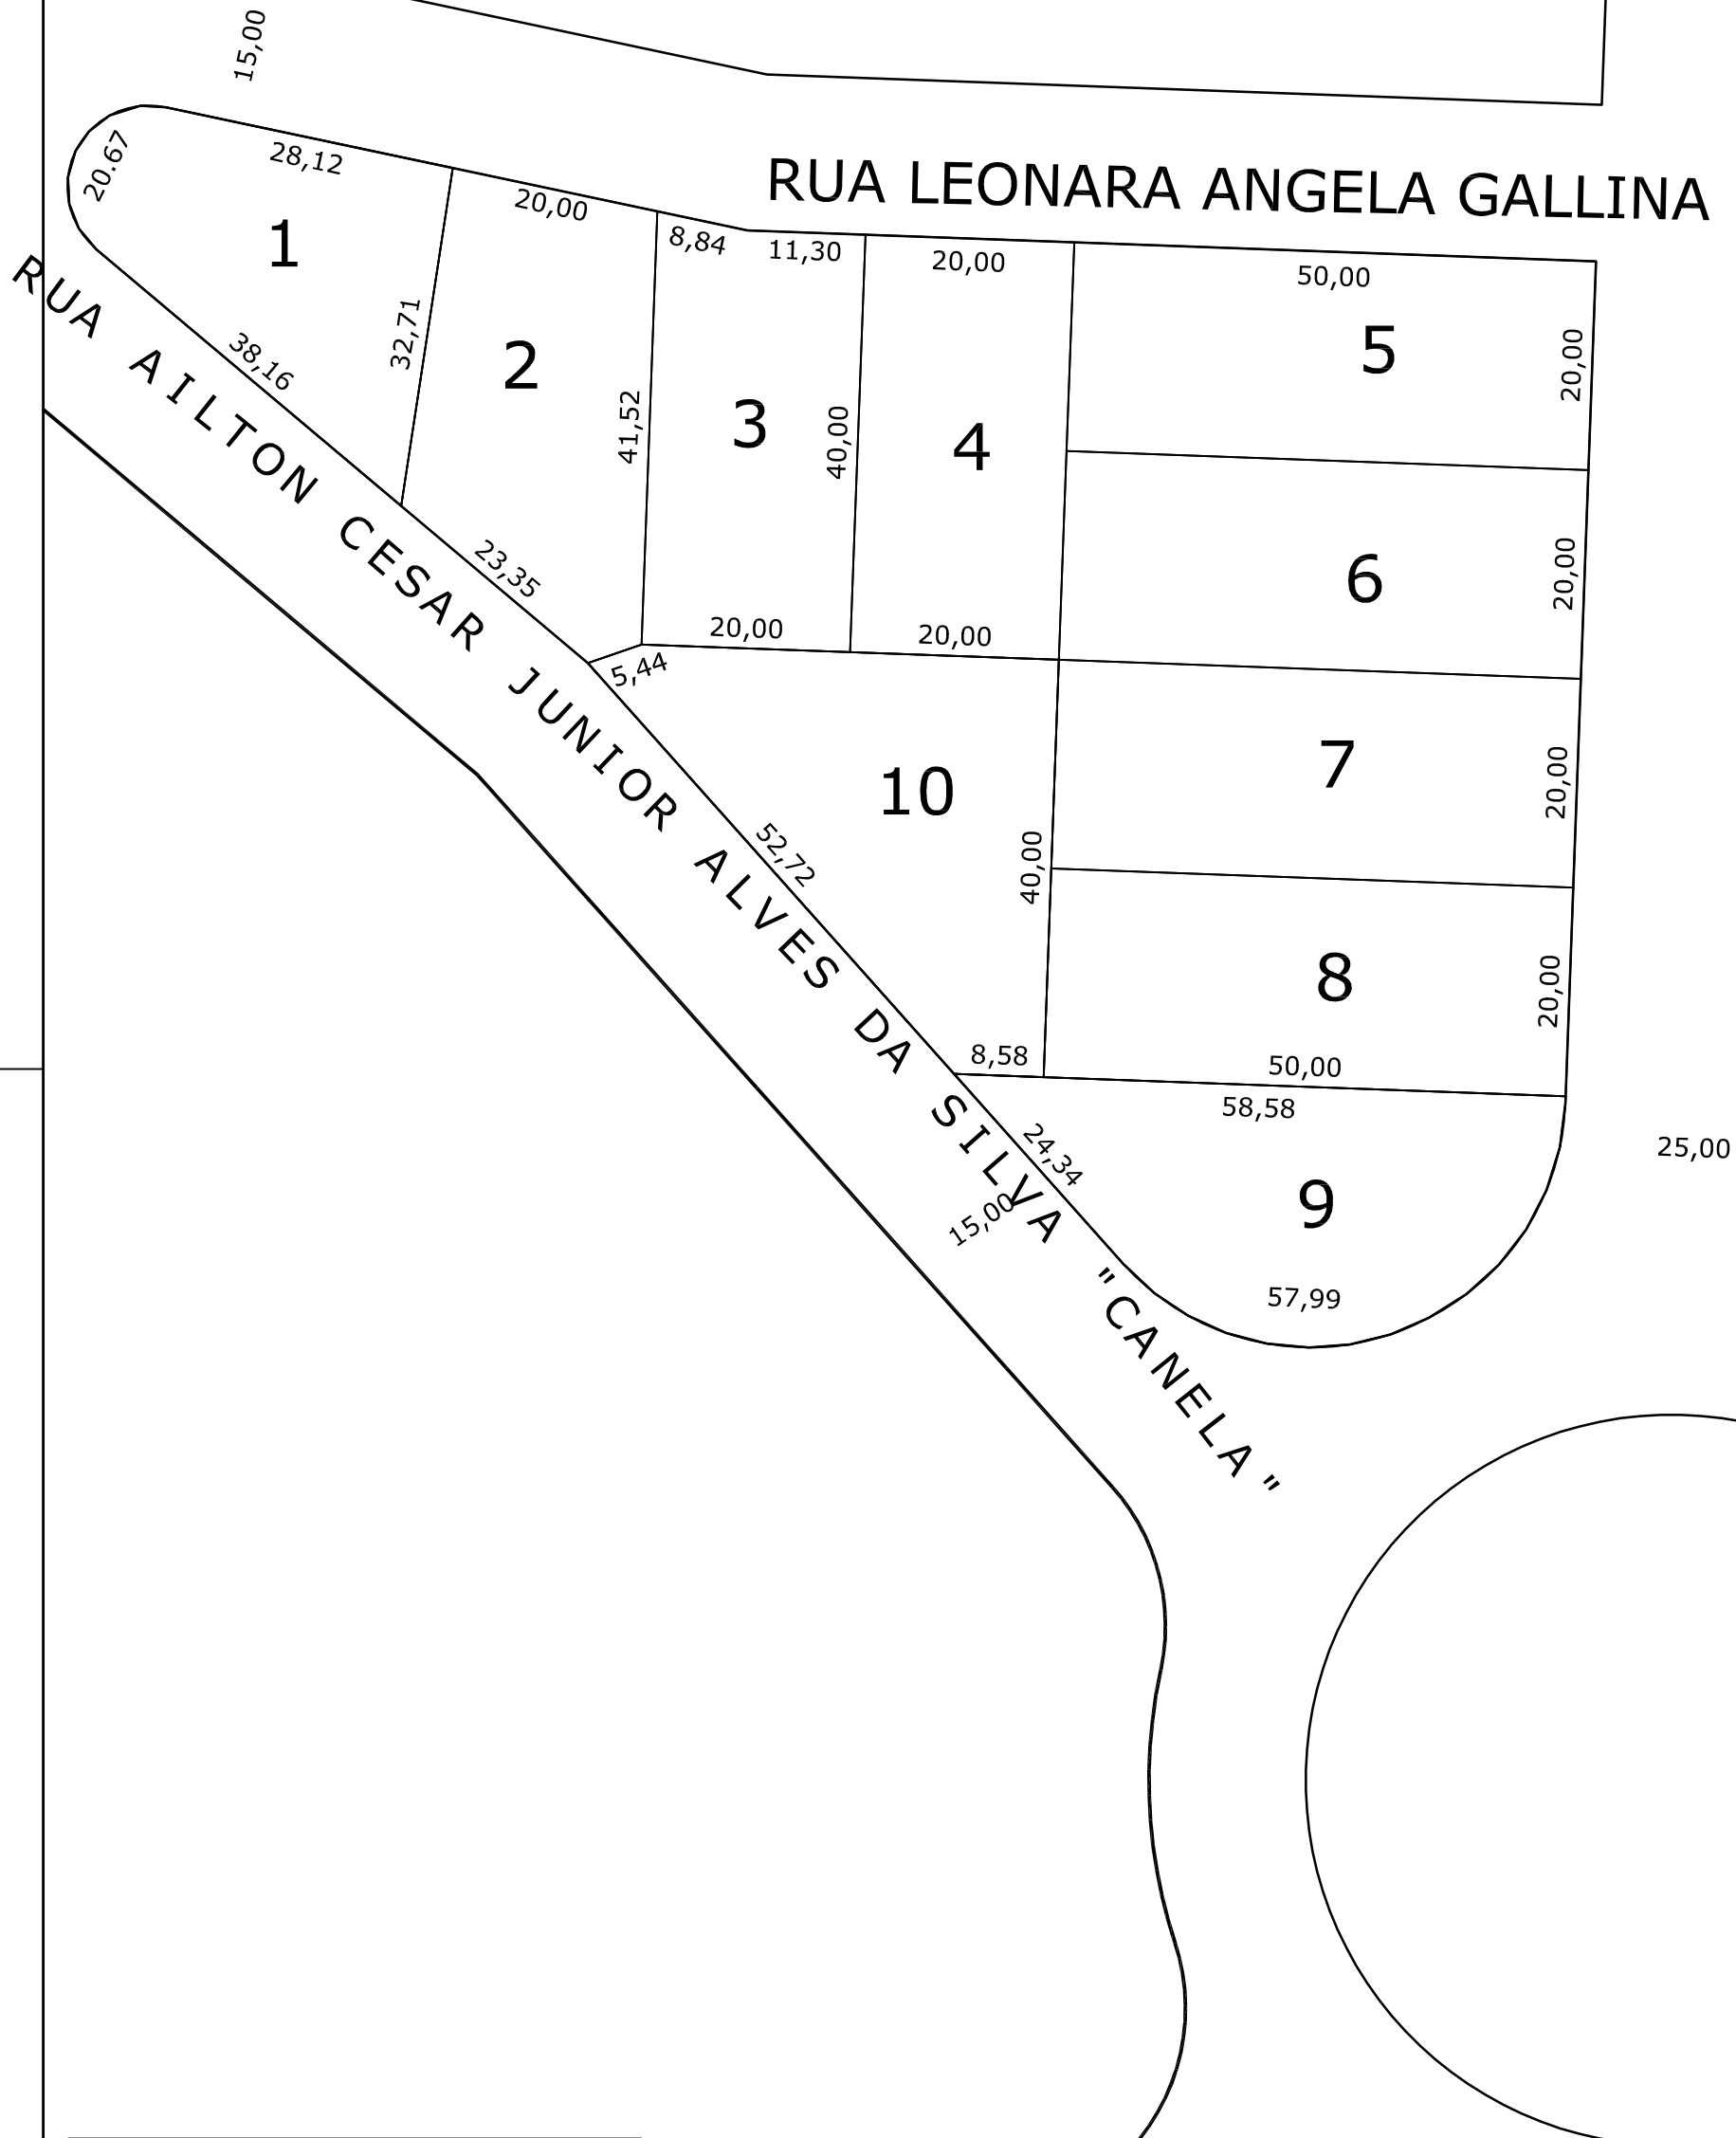

AVENIDA JOÃO ROMAN

25,00

Prefeitura Municipal de
Chapecó

Projeto	Loteamento Água Santa				
Obra:	Bairro Água Santa				
Referente:	Quadra 5158				
Escala:	Data:	Desenho:	Revisão:	N° Projeto:	Unica
1/1000	2016	MARIZETE	---	---	