



RUA ALBA MARIA LAMAISSON SALVADOR

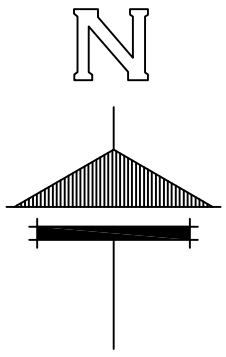

RUA ZENAIDE GENEROSA ZITA BALLISTA BERTASO

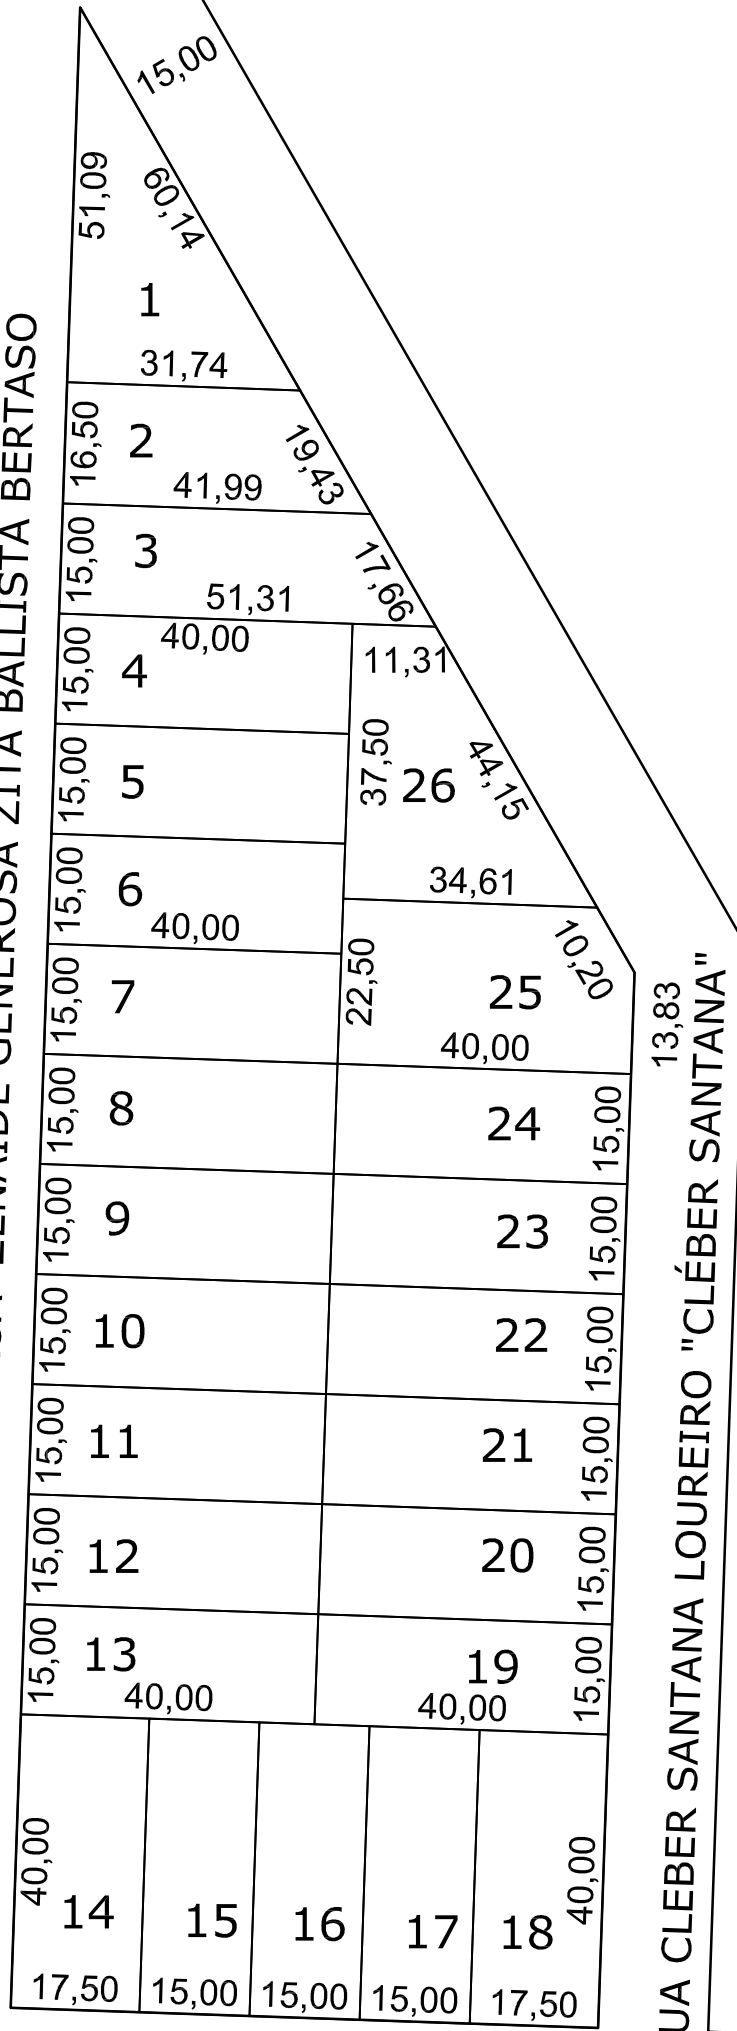

RUA CLEBER SANTANA LOUREIRO "CLÉBER SANTANA"

RUA MARCOS DANILO PADILHA "DANILO"

15,00

15,00

15,00

Prefeitura Municipal de
Chapecó

Projeto: Loteamento Água Santa

Obra: Bairro Água Santa

Referente: Quadra 5163

Escala: 1/1500

Data: 2016

Desenho: MARIZETE

Revisão: ---

N° Projeto: ---

Unica