



N

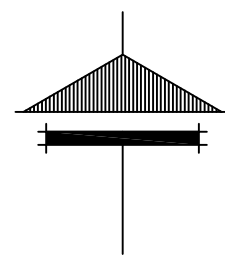

RUA ALBA MARIA LAMAISSON SALVADOR

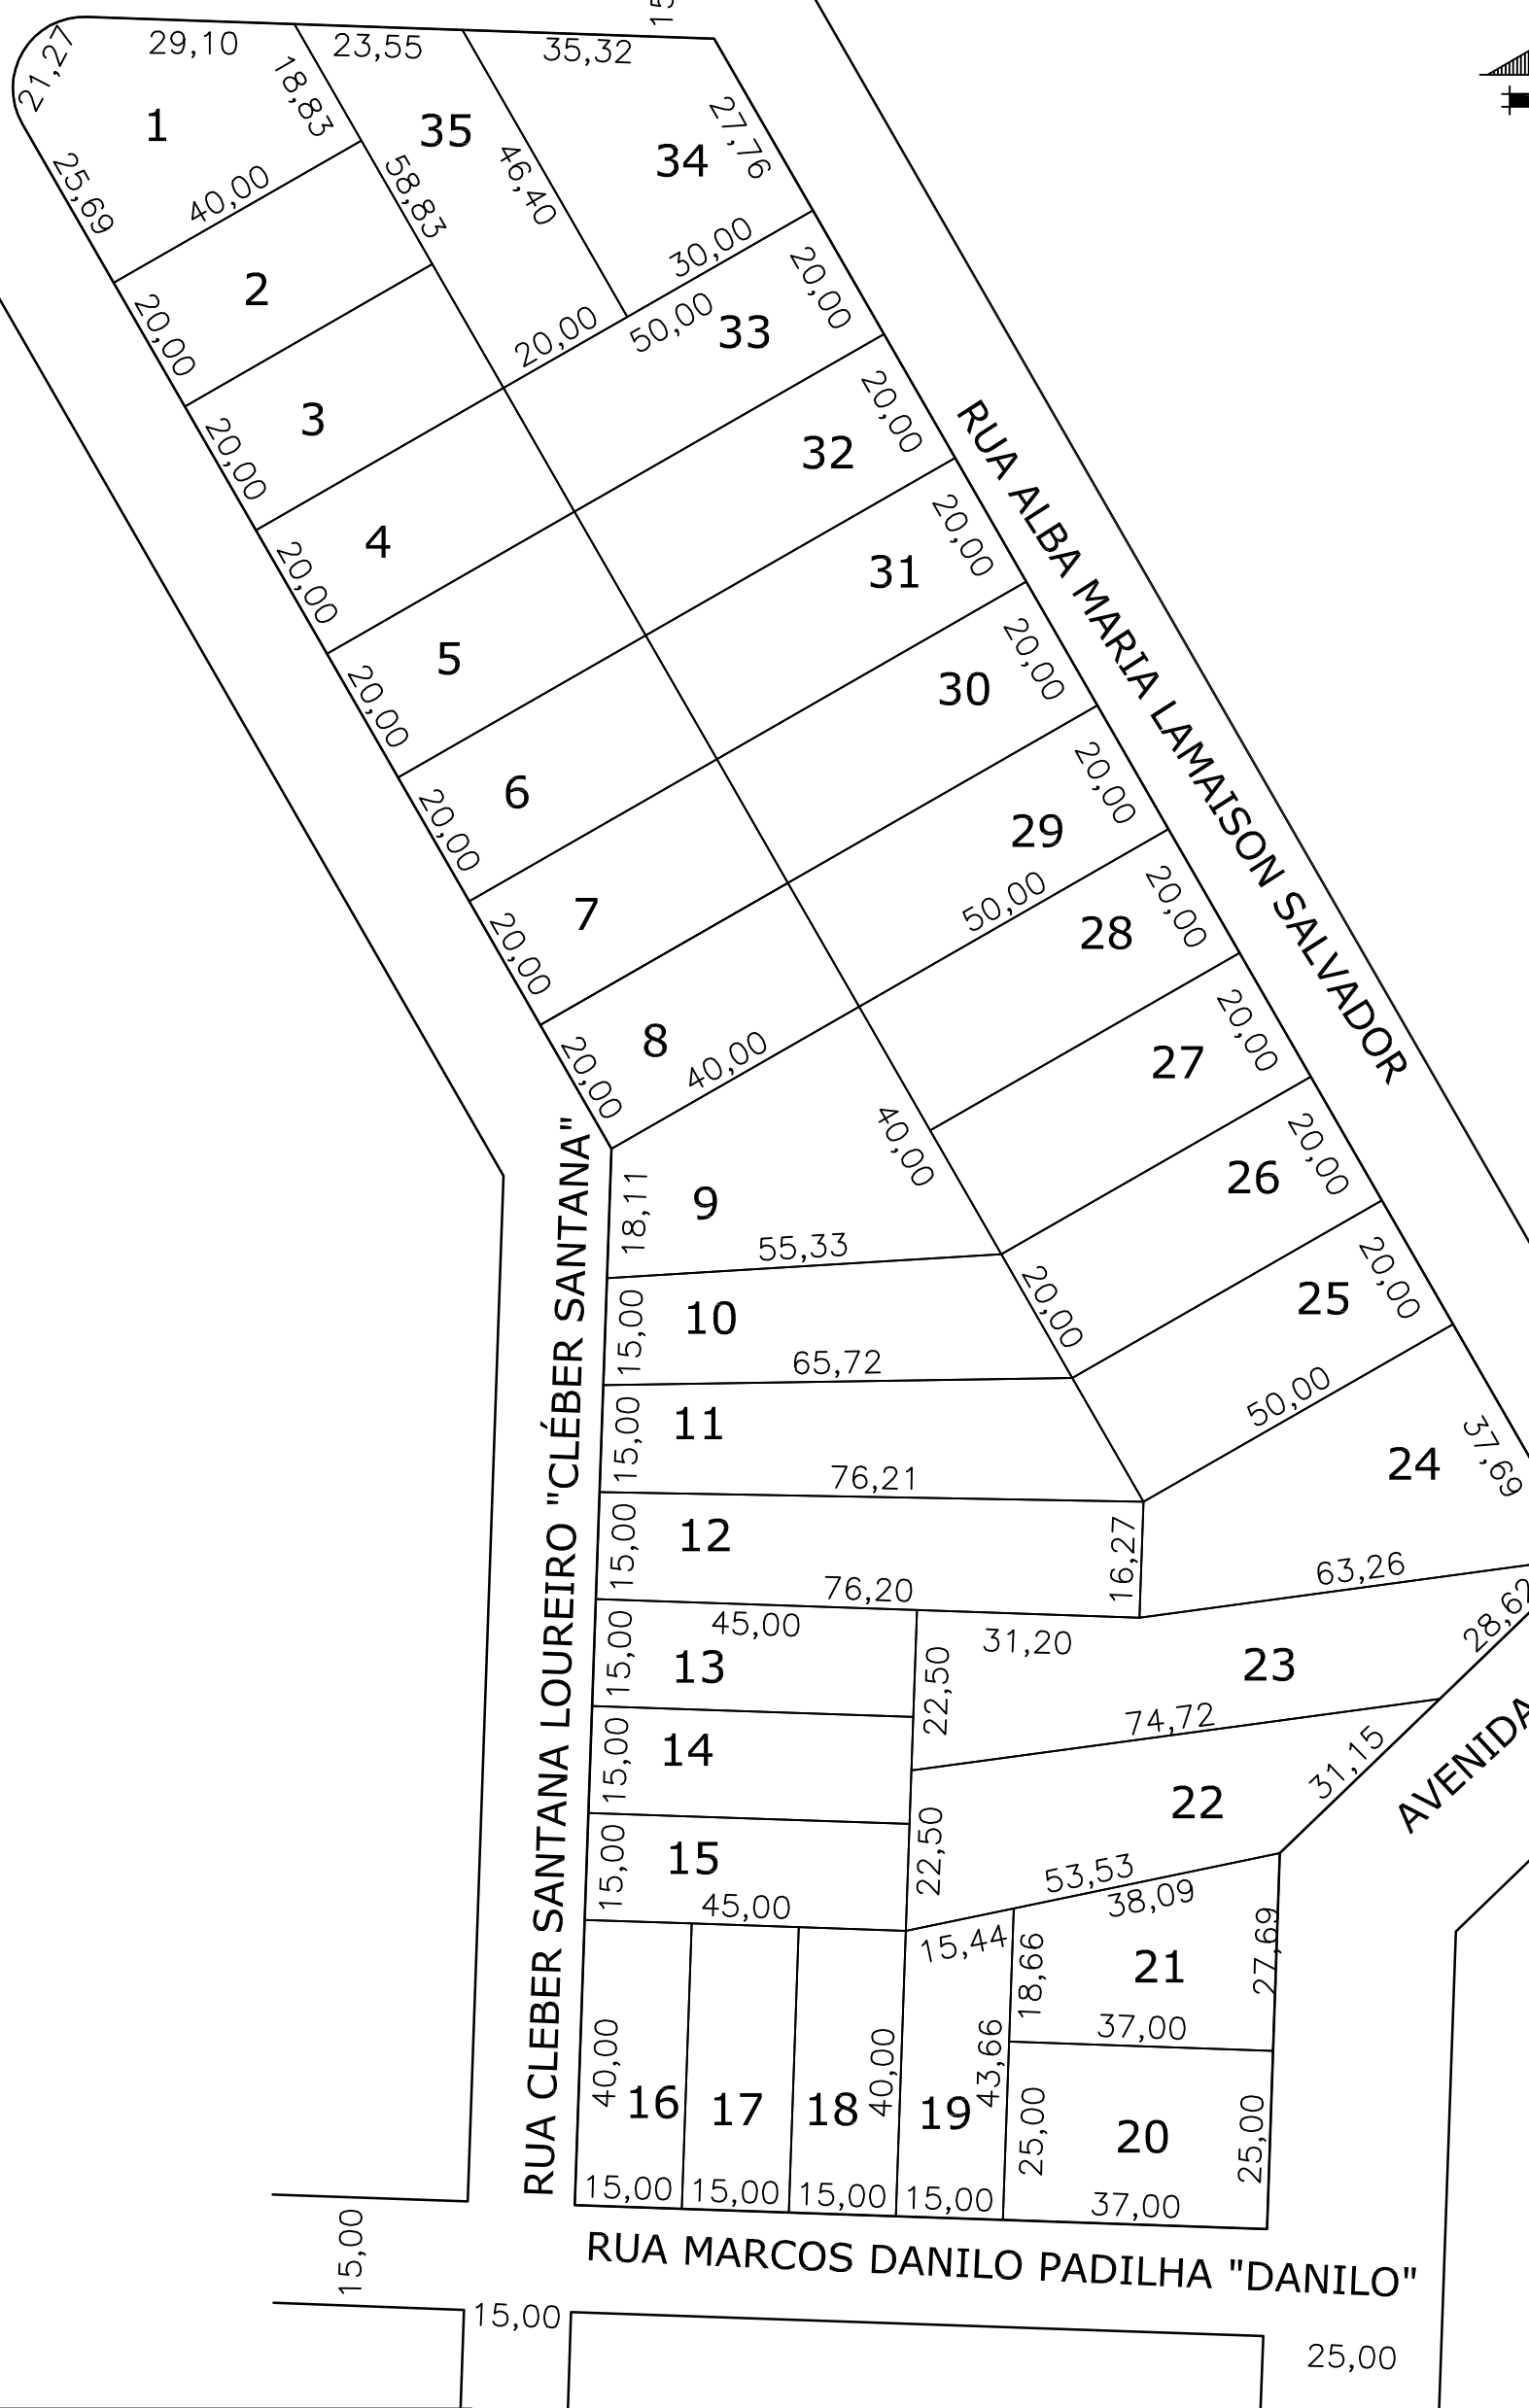

RUA CLEBER SANTANA LOUREIRO "CLÉBER SANTANA"

RUA ALBA MARIA LAMAISSON SALVADOR

AVENIDA JOÃO ROMAN

RUA MARCOS DANILO PADILHA "DANILO"

**Prefeitura Municipal de**  
**Chapecó**

Projeto: **Loteamento Água Santa**

Obra: **Bairro Água Santa**

Referente: **Quadra 5164**

Escala: 1/1500

Data: 2016

Desenho: MARIZETE

Revisão: ---

Nº Projeto: ---

Unica