


RUA SILVANA APARECIDA MOTTA RODRIGUES

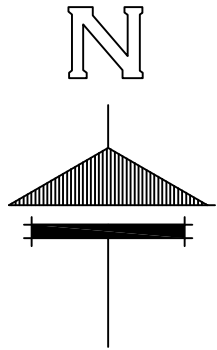

18,00

18,32

25,00

AVENIDA JOÃO ROMAN

RUA TIAGO DA ROCHA VIEIRA ALVES "TIAGUINHO"

ÁREA VERDE 14  
AV 12

23,56 8,91 6,87

44,48

19,10

AV 12

230,11

78,1

6,58

1,47

29,16

30,00

30,00

44,74

14,07

A.P.P. 05

02

15,00

AV 14


14,44

38,99

19,11

15,60

18,32

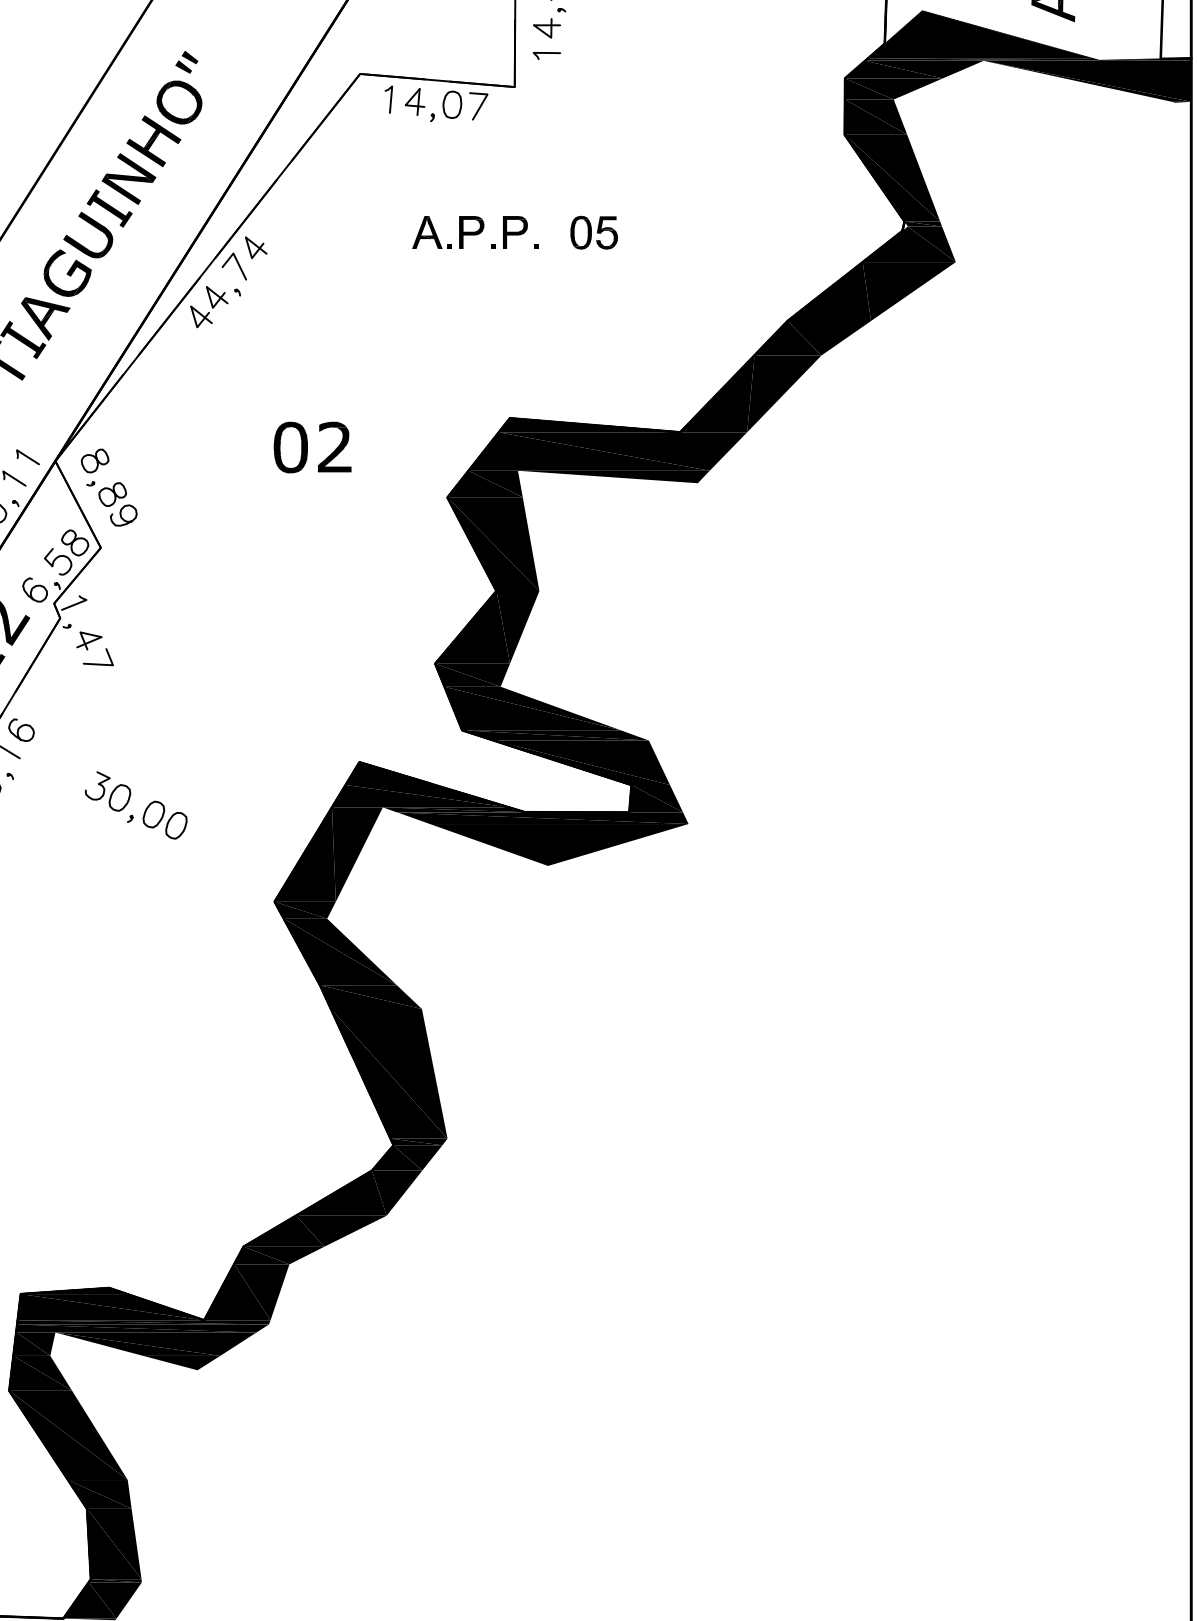

**Prefeitura Municipal de  
Chapecó**

Projeto: Loteamento Água Santa

Obra: Bairro Água Santa

Referente: Quadra 5172

Escala: 1/1000

Data: 2016

Desenho: MARIZETE

Revisão: ---

Nº Projeto: ---

Unica