


RUA BEIJA-FLORES

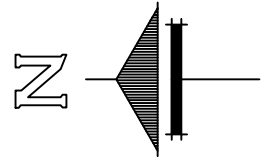


RUA URÚ

RUA 25 DE JULHO

SERV. JARDELINO MARTINS DE MORAES

SERV. A

19 APP

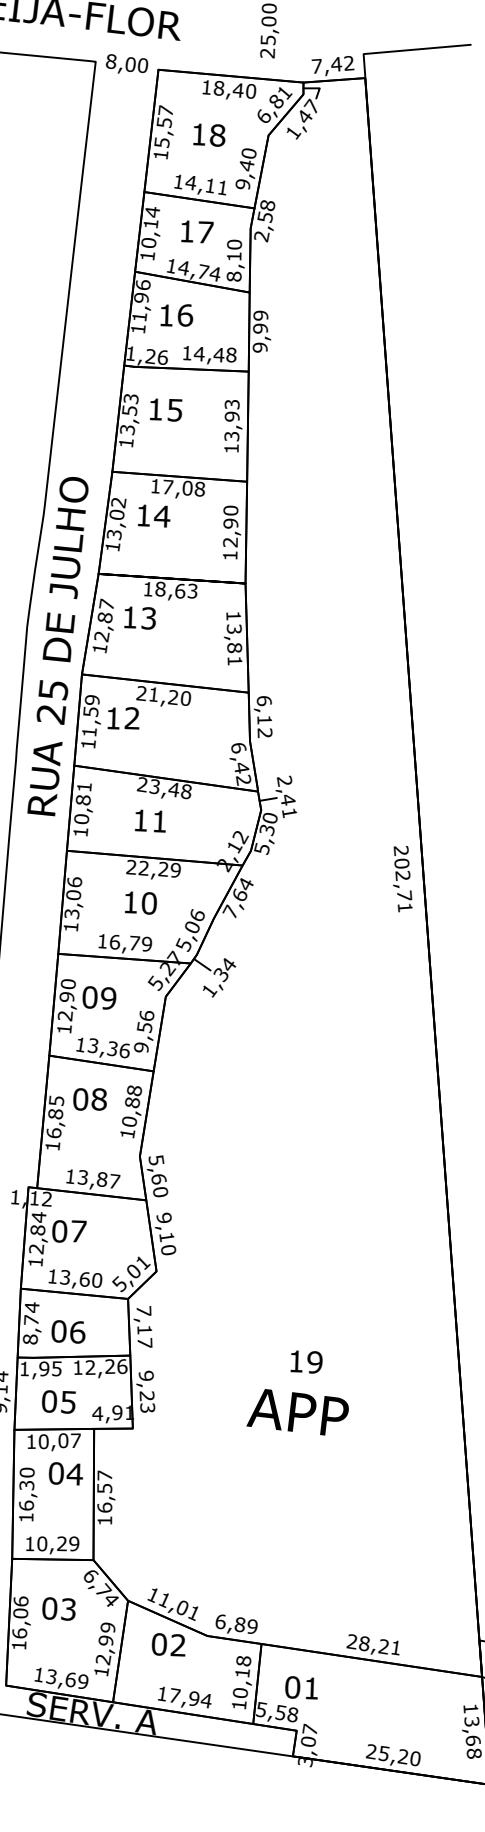

Prefeitura Municipal de
Chapecó

Projeto: Loteamento 25 de Julho

Obra: Bairro Efapi

Referente: Quadra 5177A

Escala: 1/1000

Data: 2024

Desenho: MARIA

Revisão: ---

Nº Projeto: ---

Unica