



N

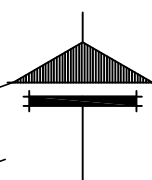

RUA PASCHOAL CORTELLINI

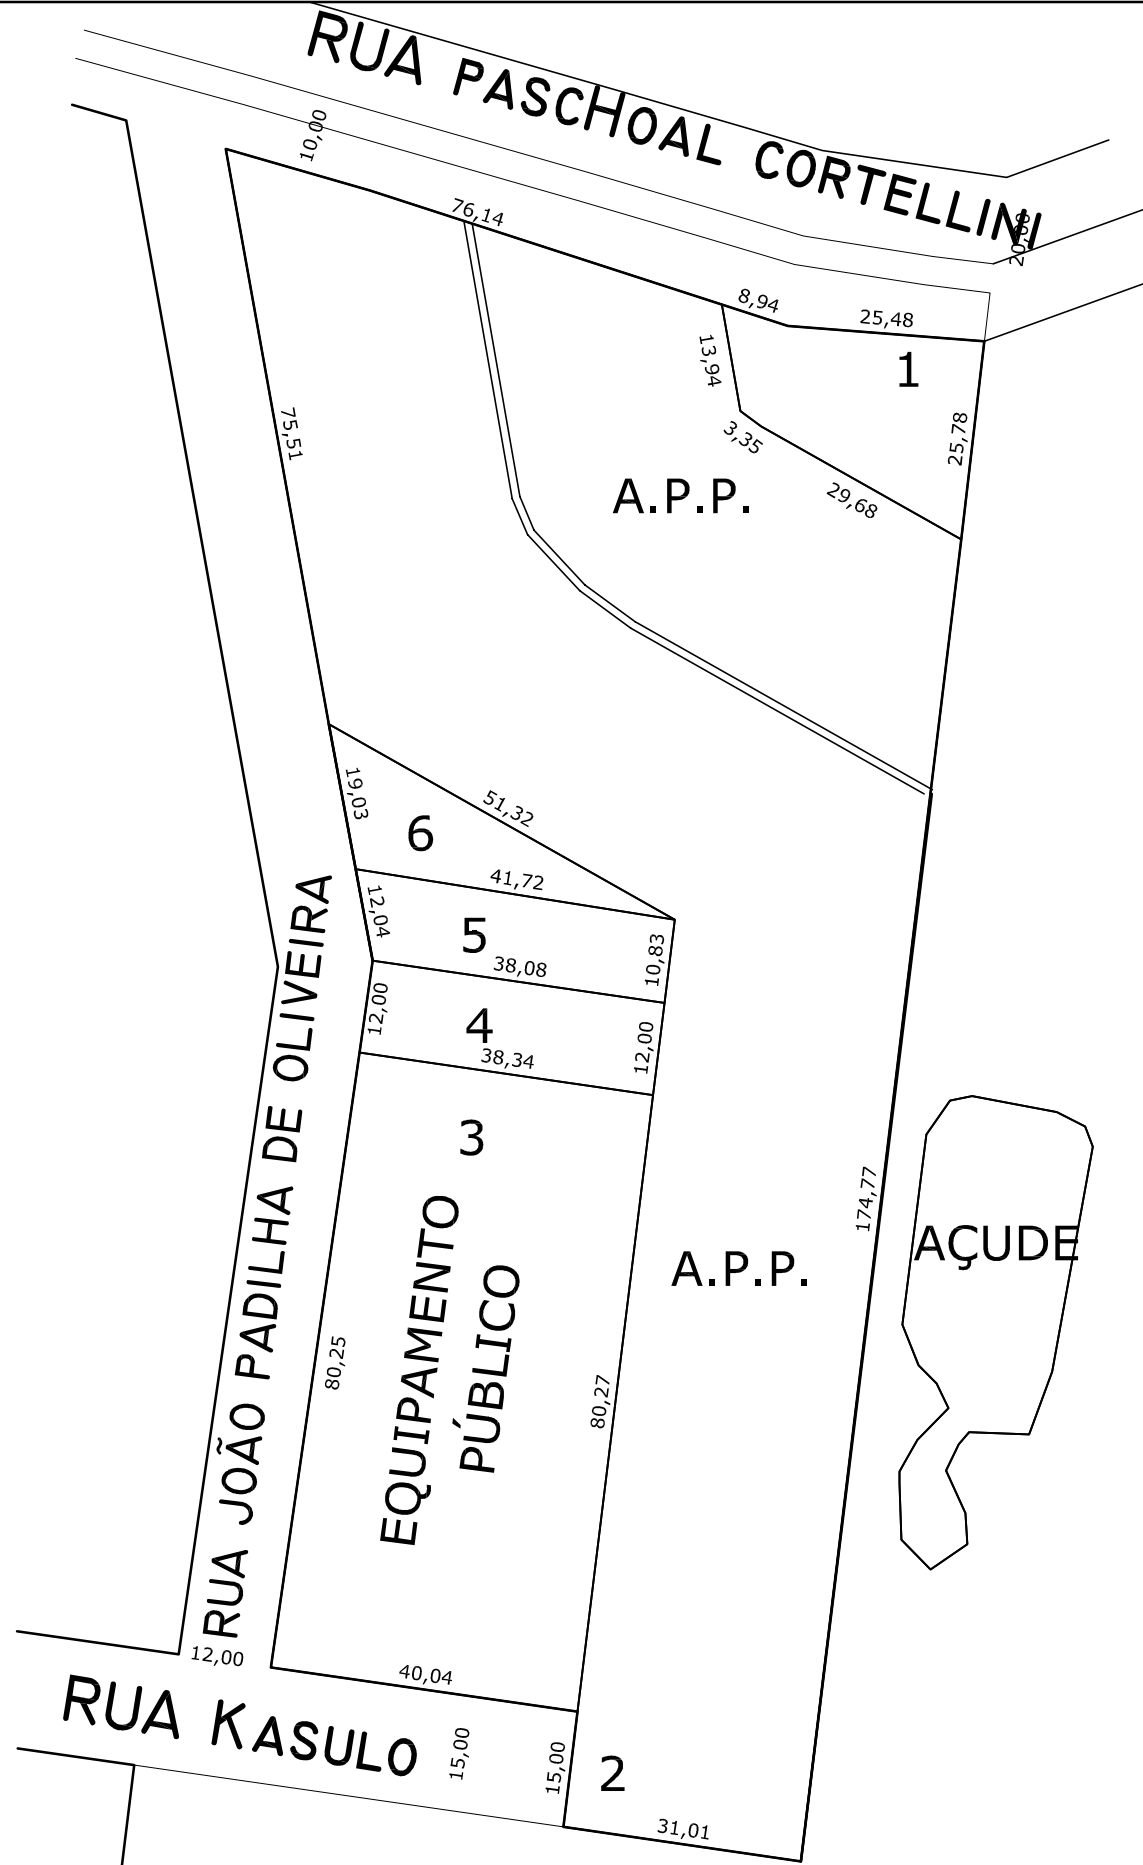

Prefeitura Municipal de
Chapecó

Projeto: Loteamento Dom Pascoal

Obra: Bairro Dom Pascoal

Referente: Quadra 5284

Escala: 1/1000

Data: 2016

Desenho: MARIZETE

Revisão: ---

Nº Projeto: ---

Unica