


N

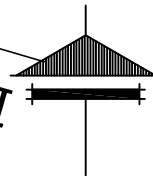


RUA PASCHOAL CORTELLINI

RUA ERNESTA PEDROU CORTELLINI

RUA JOÃO PADILHA DE OLIVEIRA

RUA KASULO

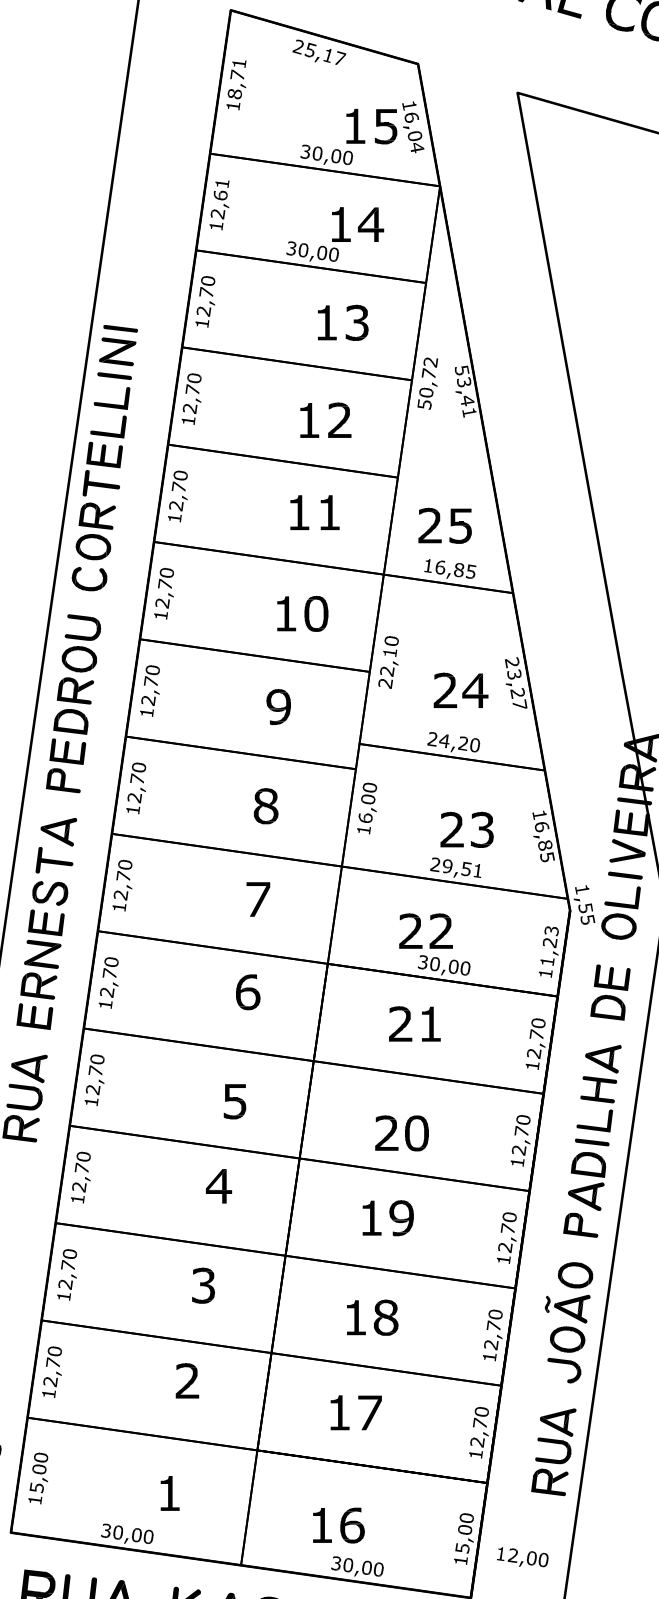

Prefeitura Municipal de
Chapecó

Projeto: Loteamento Dom Pascoal

Obra: Bairro Dom Pascoal

Referente: Quadra 5285

Escala: 1/1000

Data: 2016

Desenho: MARIZETE

Revisão: ---

Nº Projeto: ---

Unica