


N

RUA PASCHOAL CORTELLINI

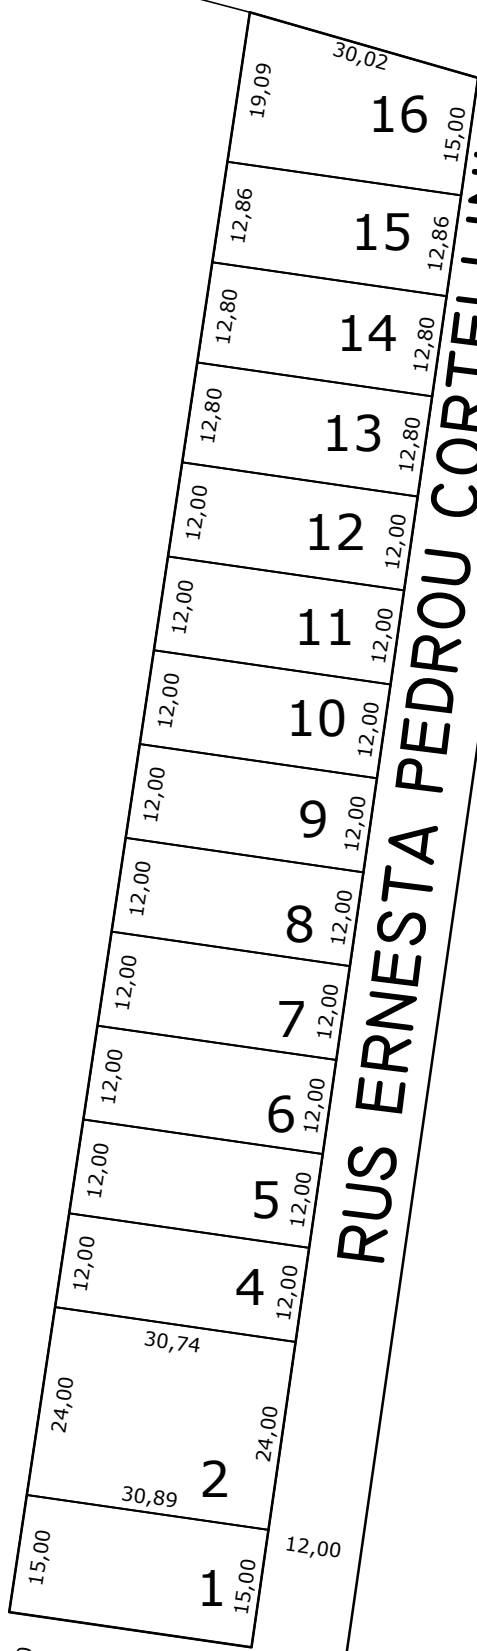

RUA KASULO

Prefeitura Municipal de **Chapecó**

Projeto	Loteamento Dom Pascoal
Obra:	Bairro Dom Pascoal
Referente:	Quadra 5286
Escala:	1/1000
Data:	2021
Desenho:	DANIELLE
Revisão:	---
Nº Projeto:	---
	Unica