


ÁREA REMANESCENTE
MATRÍCULA Nº 121.490

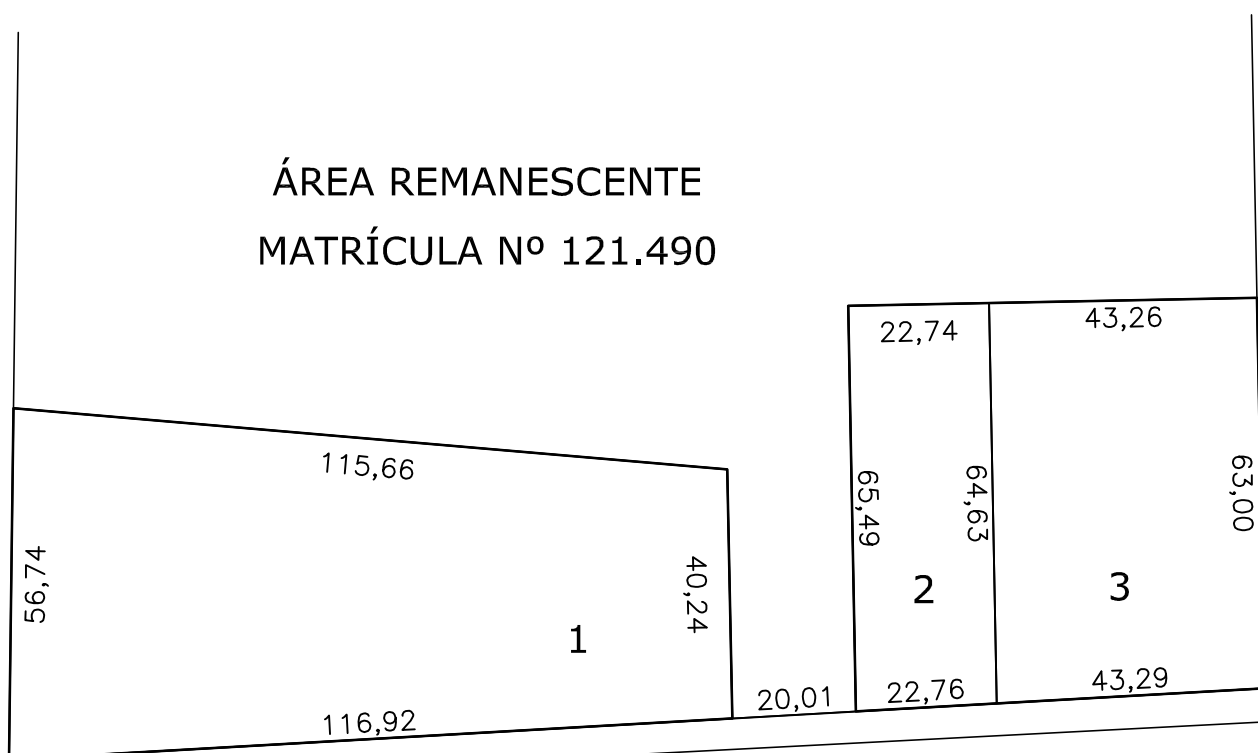

20,00

ACESSO FLORENAL RIBEIRO

Prefeitura Municipal de
Chapecó

Loteamento

Loteamento Cidade Chapecó

Obra:

Bairro Palmital

Referente:

Quadra 5303

Escala:

1/1250

Data:

2016

Desenho:

MARIZETE

Revisão:

Nº Projeto:

Unica