


Rua Noversina Xavier da Silva

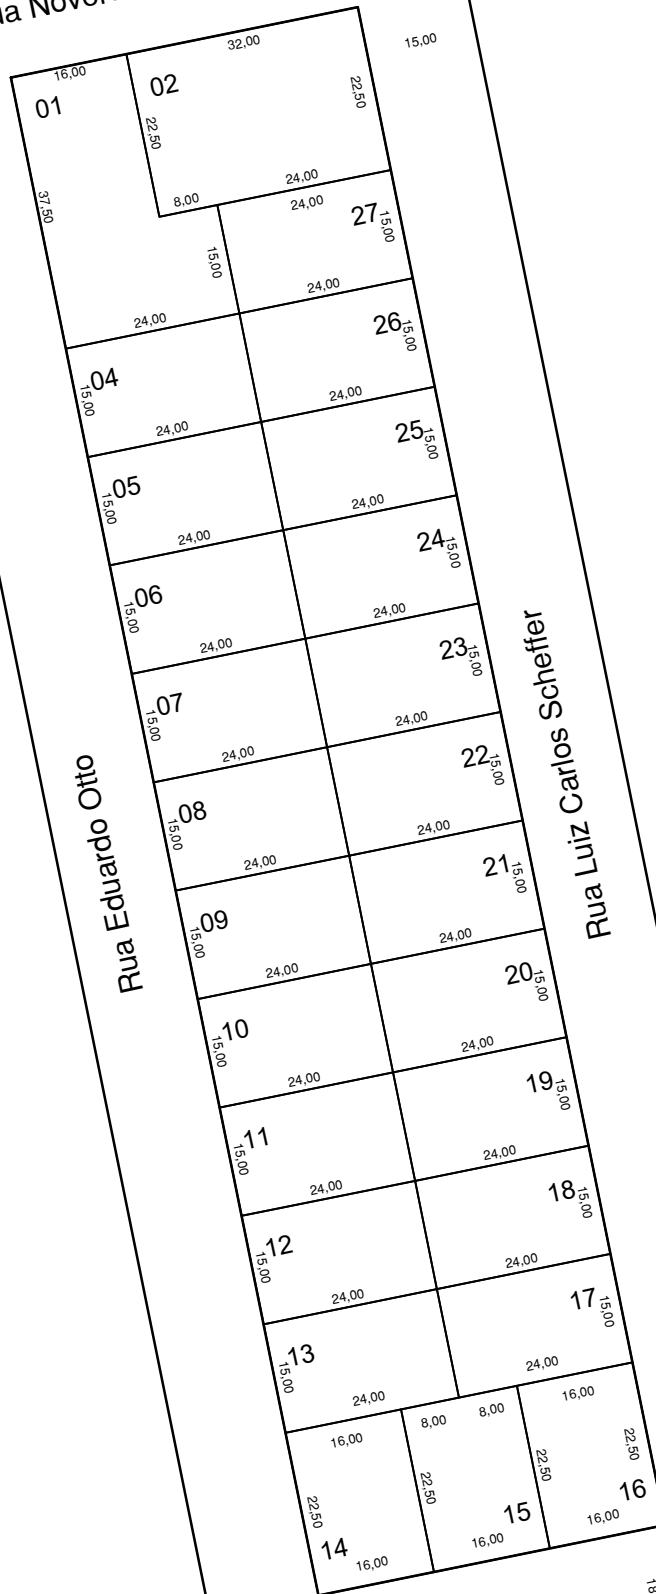

Prefeitura Municipal de
Chapecó

Projeto: **Loteamento Santa Catarina**

Obra: **Bairro Araras**

Referente: **Quadra 5401**

Escala: 1/1000

Data: 2022

Desenho: MARIELI

Revisão: ---

Nº Projeto: ---

Única