


RUA NILO BONASSI

RUA MUNIR IBRAHIM

RUA LINDOLFO JOSE HOFFMAN

RUA VITÓRIO ANTÔNIO SCHENATO

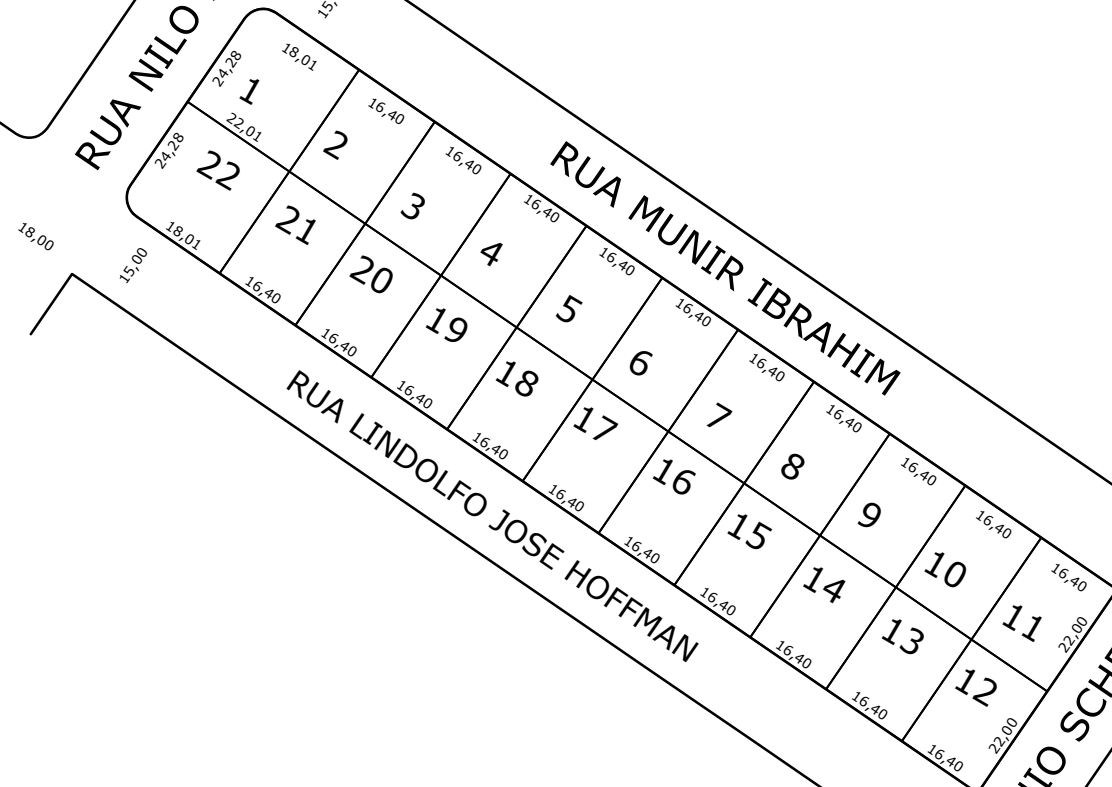

Prefeitura Municipal de
Chapecó

Loteamento: Loteamento Vederti II

Obra: Bairro Vederti

Referente: Quadra 5420

Escala: 1/1250

Data: 2018

Desenho: MARIZETE

Revisão: ---

Nº Projeto: ---

Unica