
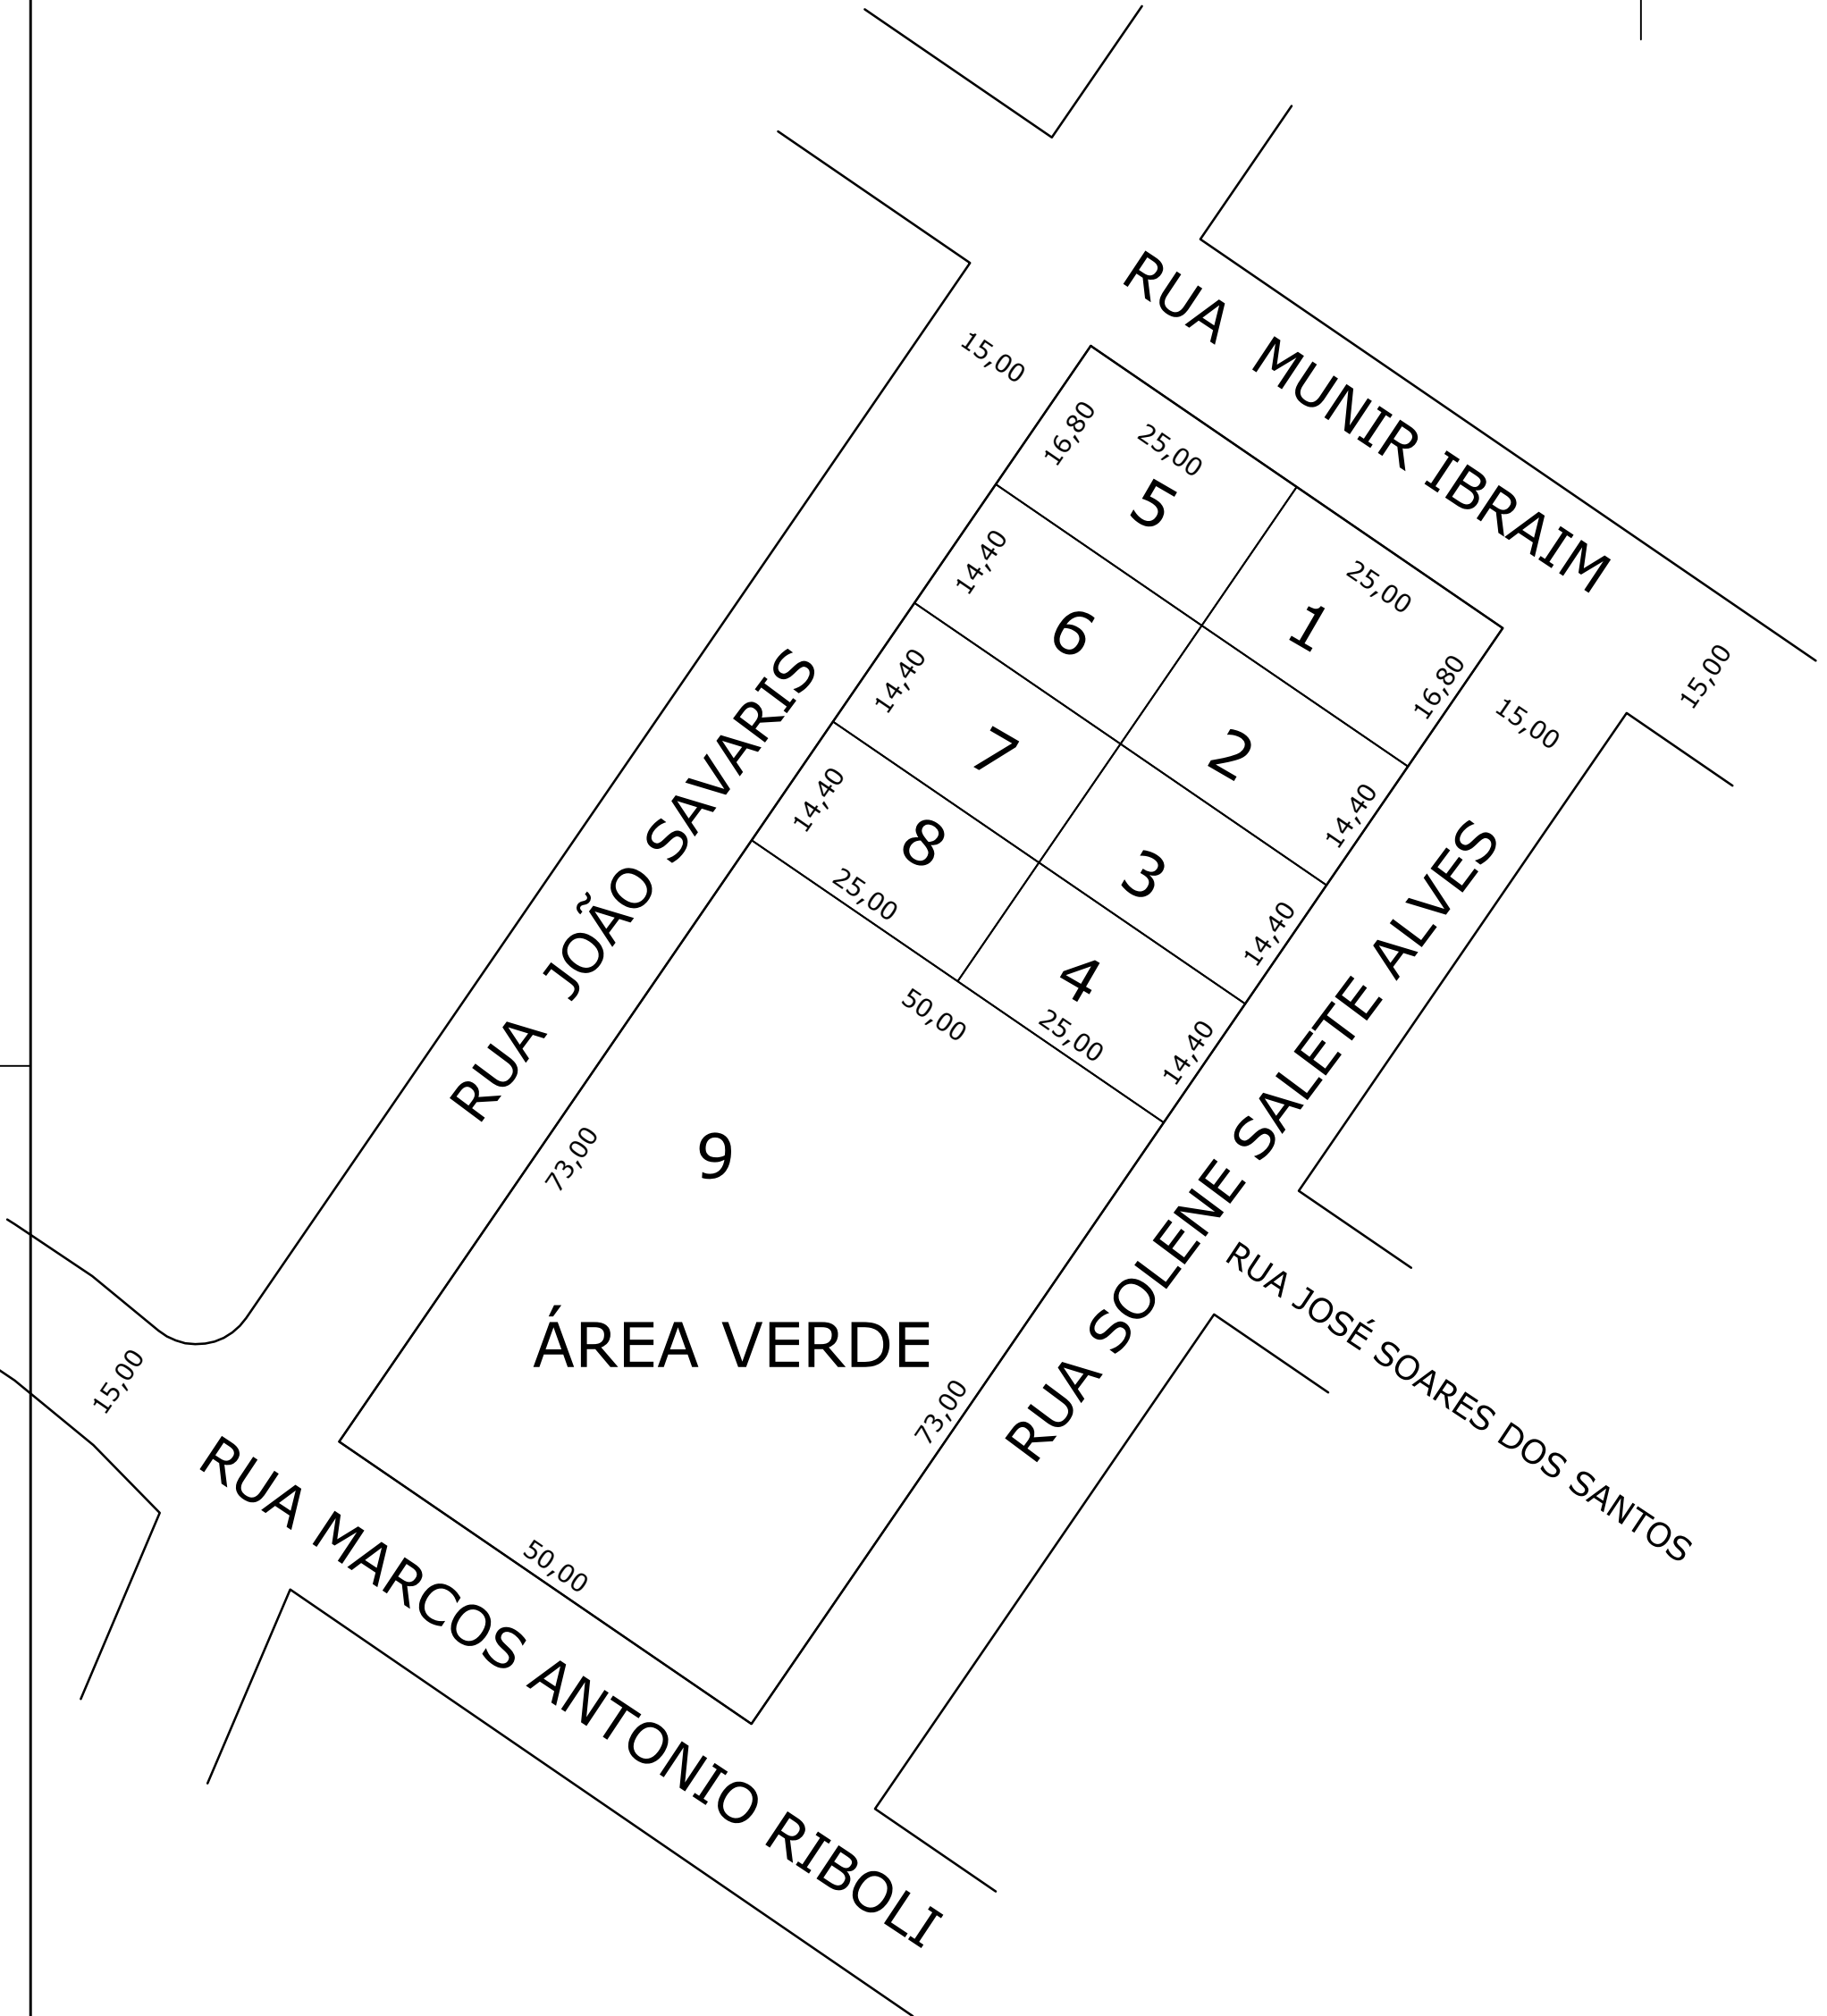


N

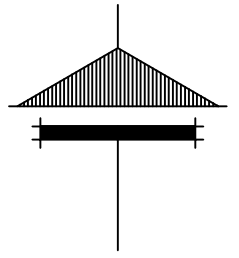

Prefeitura Municipal de
Chapecó

Projeto: **Loteamento Vederti II**

Obra: **Bairro Vederti**

Referente: **Quadra 5421**

Escala:
1/1000

Data:
2018

Desenho:
MARIZETE

Revisão:

Nº Projeto:

Unica