


RUA LAÉRCIO ROGÉRIO RODRIGUES

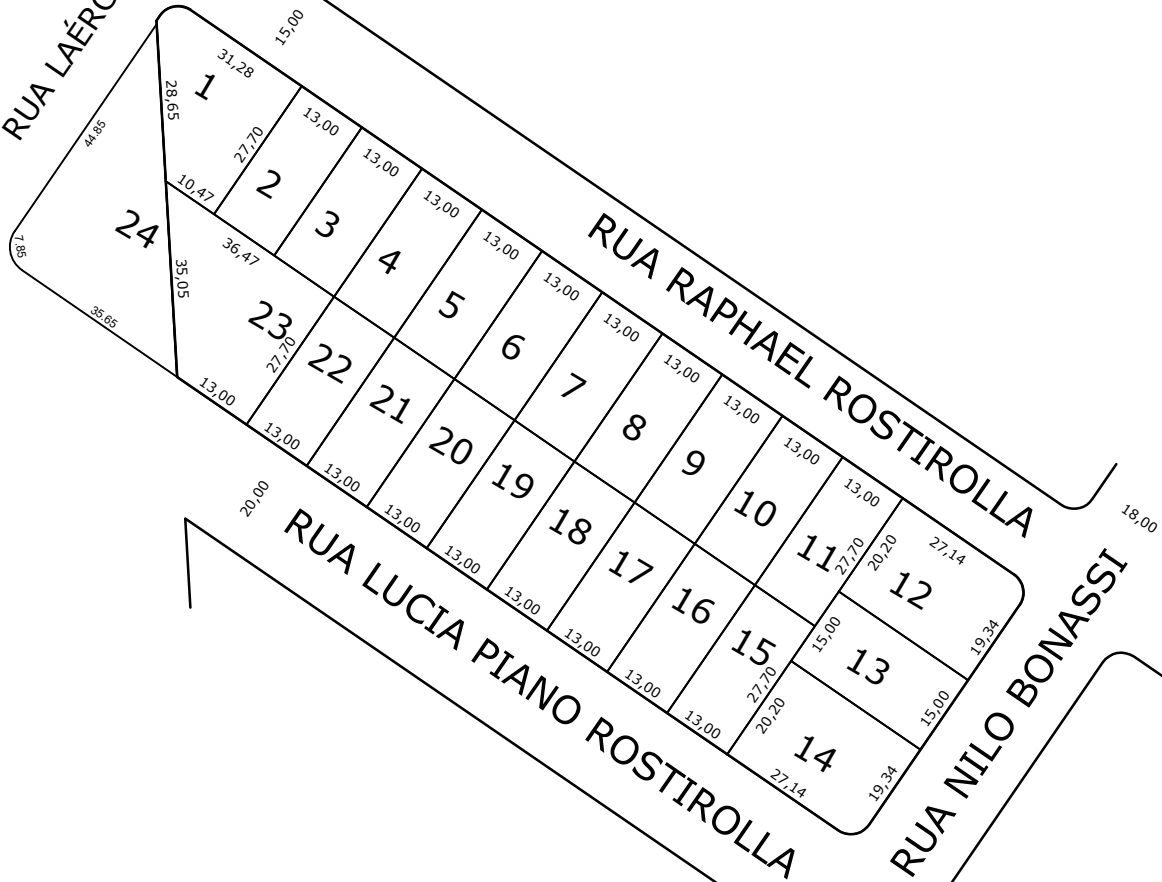

Prefeitura Municipal de
Chapecó

Loteamento: Loteamento Vederti II/ Vederti III

Obra: Bairro Vederti

Referente: Quadra 5428

Escala: 1/1250

Data: 2023

Desenho: GUILHERME

Revisão: ---

Nº Projeto: ---

Única