


RUA NILO BONASSI

RUA HÉLIO NATAL DORNSBACH

RUA RAPHAEL ROSTIROLA

RUA VITÓRIO ANTÔNIO SCHENATO

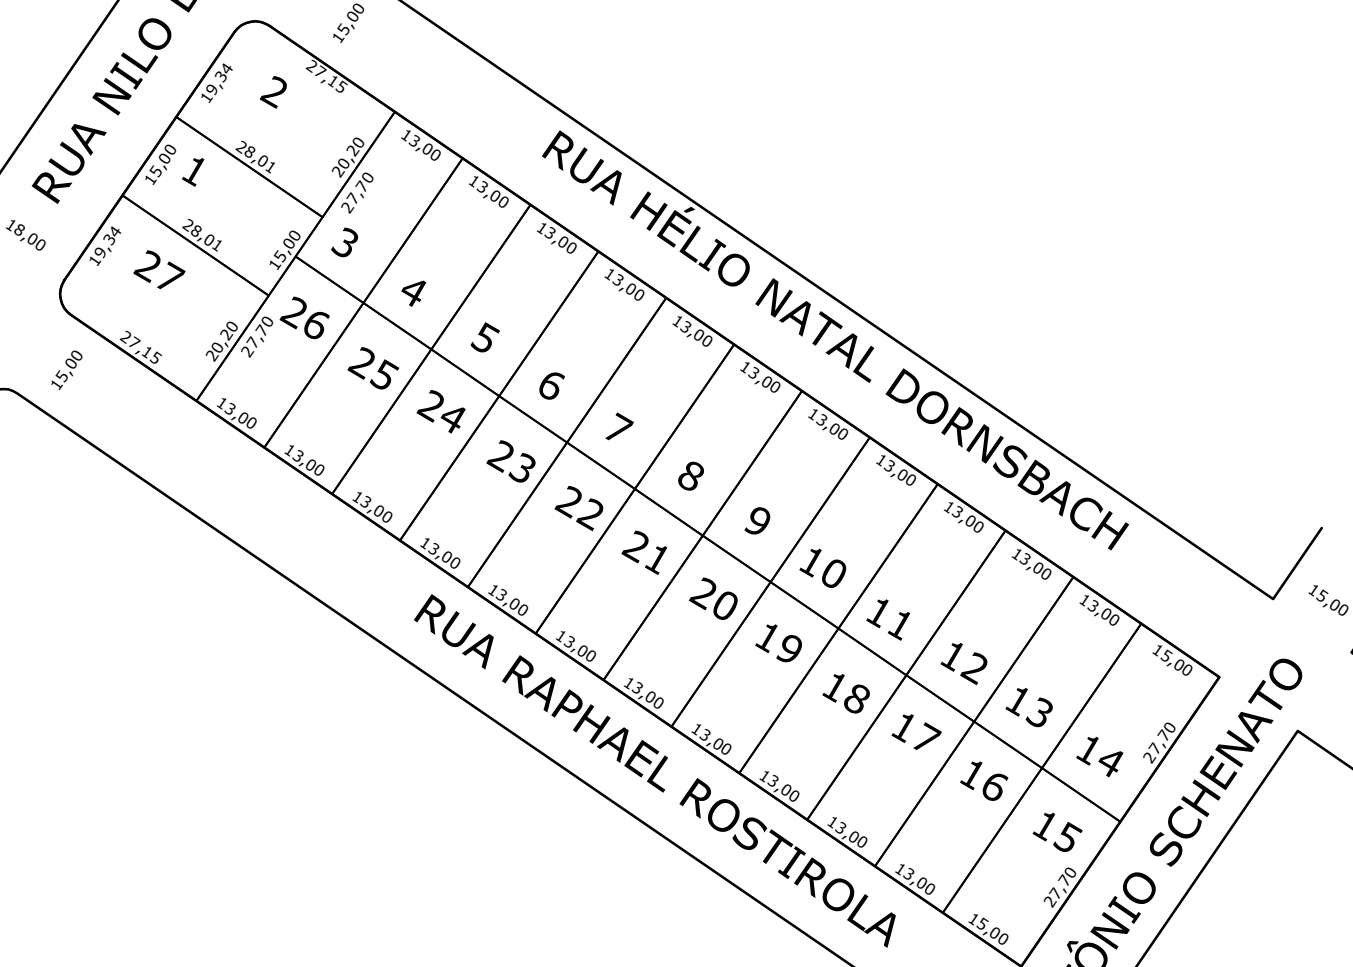

**Prefeitura Municipal de**  
**Chapecó**

Loteamento: Loteamento Vederti II

Obra: Bairro Vederti

Referente: Quadra 5434

Escala: 1/1250

Data: 2018

Desenho: MARIZETE

Revisão: ---

Nº Projeto: ---

Unica